



SCHEMAT - PRZESTRZENIE W SKALI PLACU

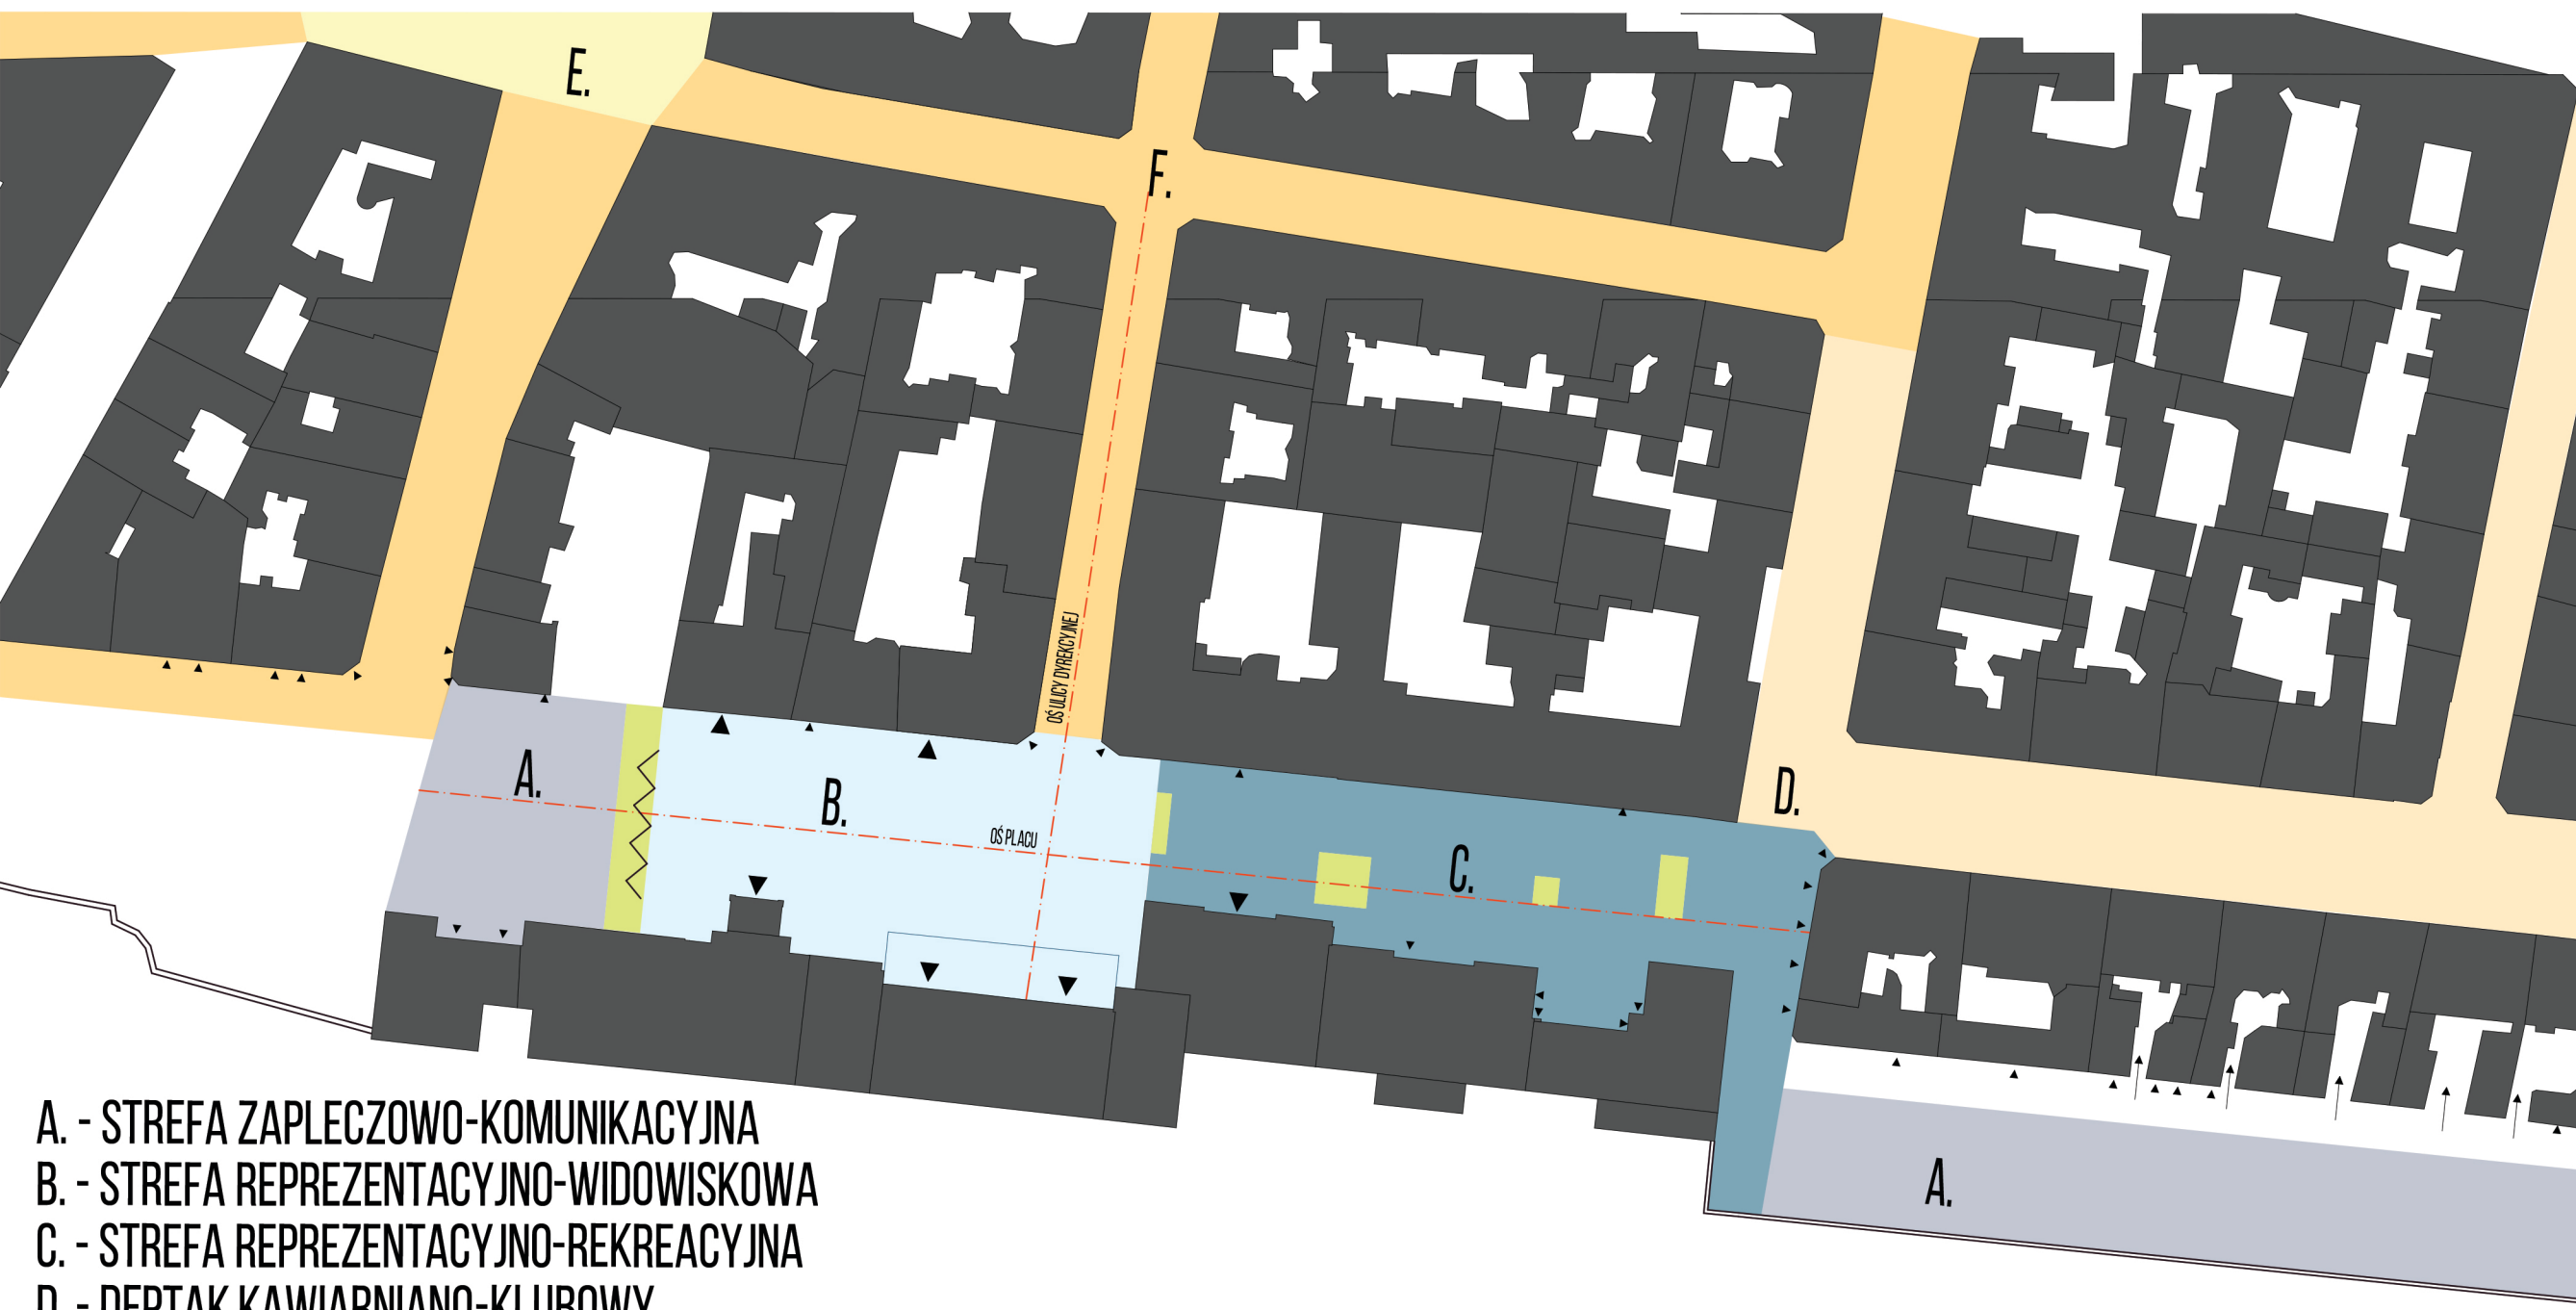

SCHEMAT - PRZEDPOLA I POSADZKI

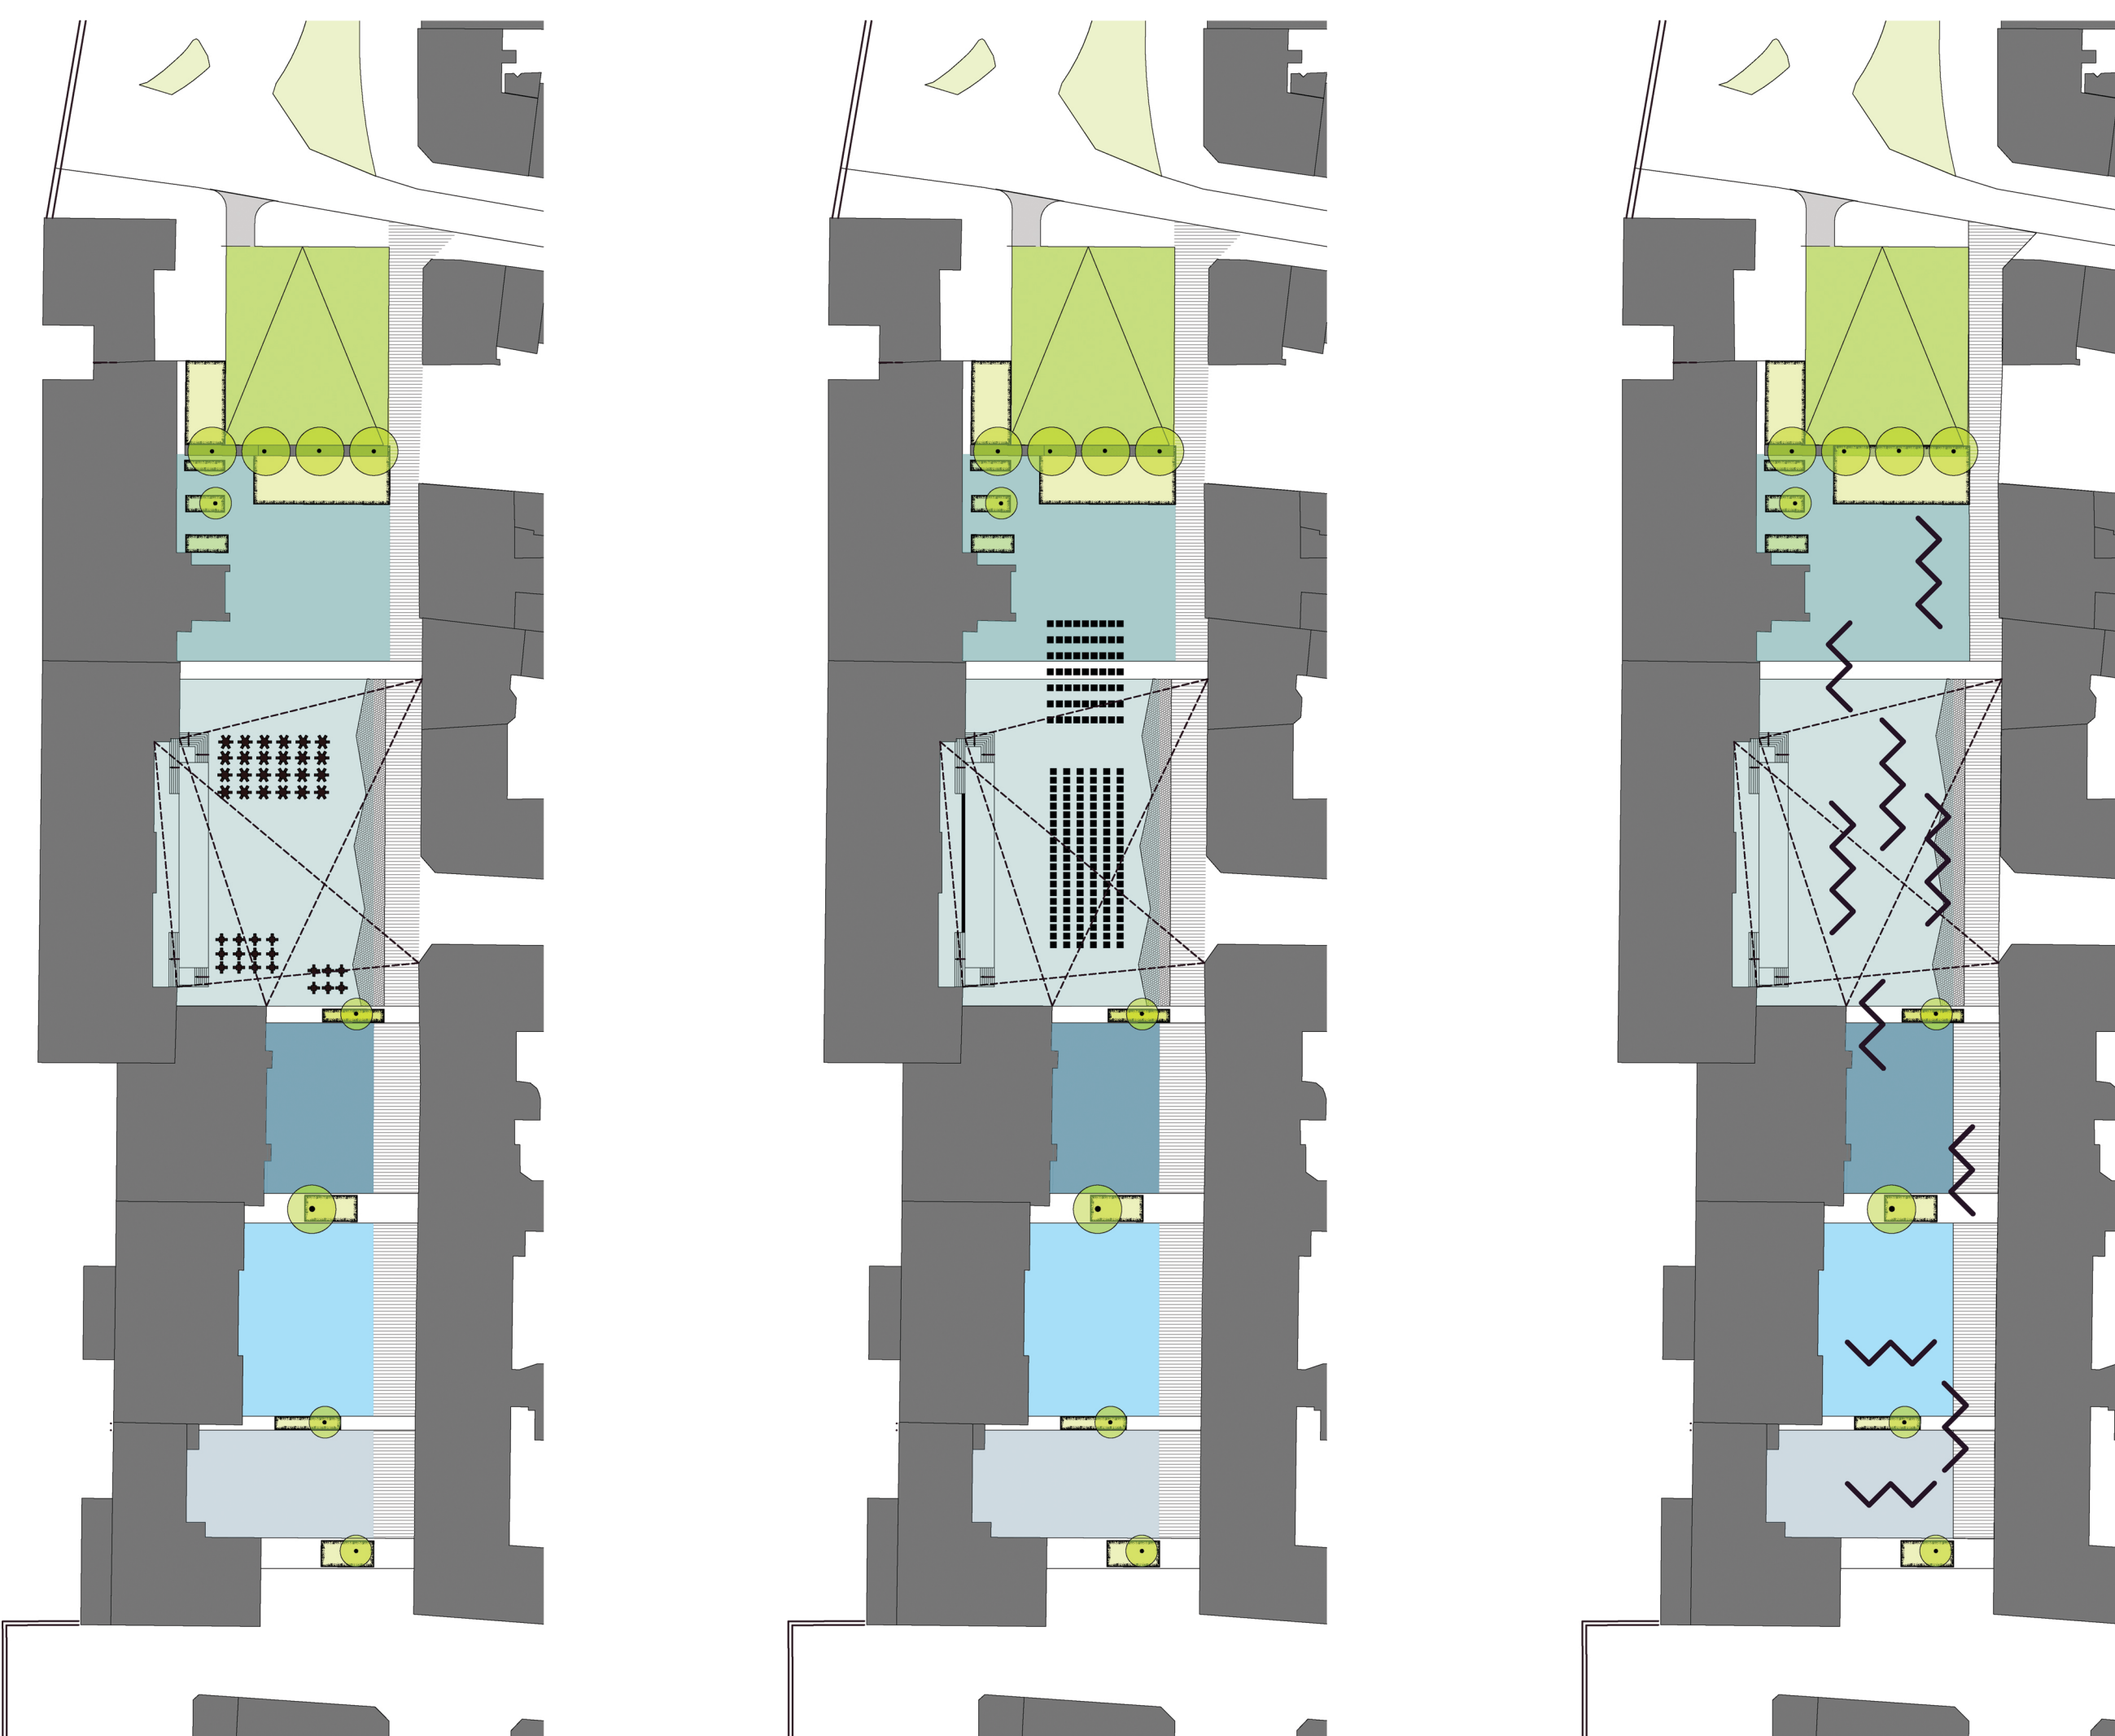

KAWIARNIE SEZONOWE /POD PRZEKRYCIEM

KINO PLENEROWE / KONCERTY

WYSTAWY

PRZEKRÓJ F-F - SKALA 1:150

