



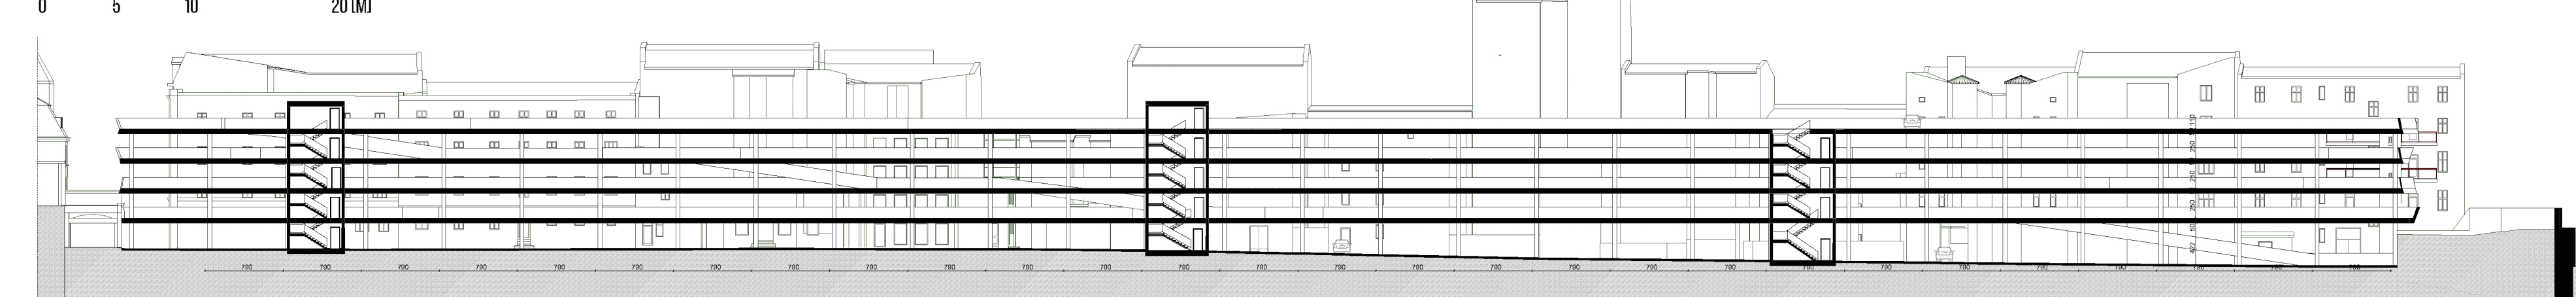


PRZEKRÓJ E-E - SKALA 1:300

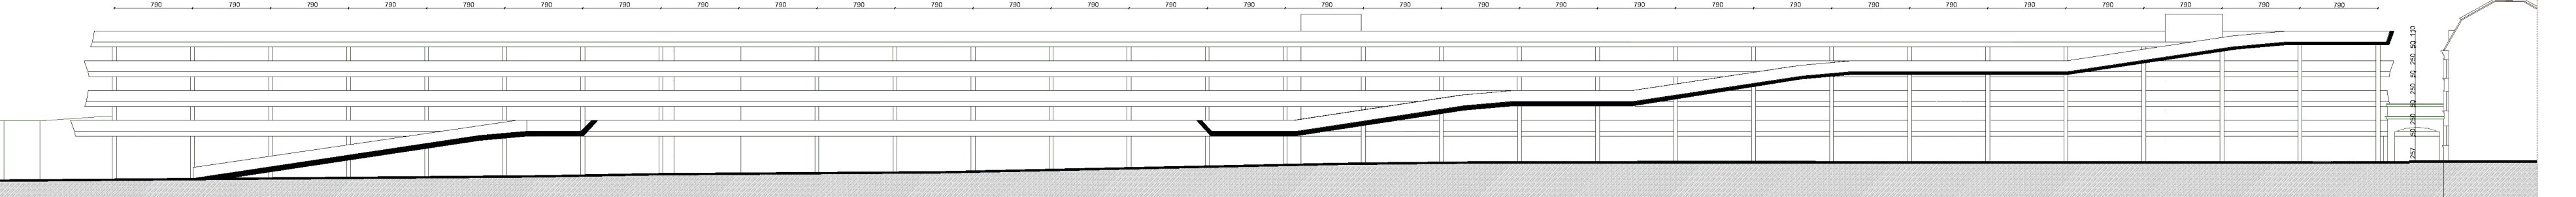



PRZEKRÓJ A-A - SKALA 1:500




PRZEKRÓJ B-B - SKALA 1:500

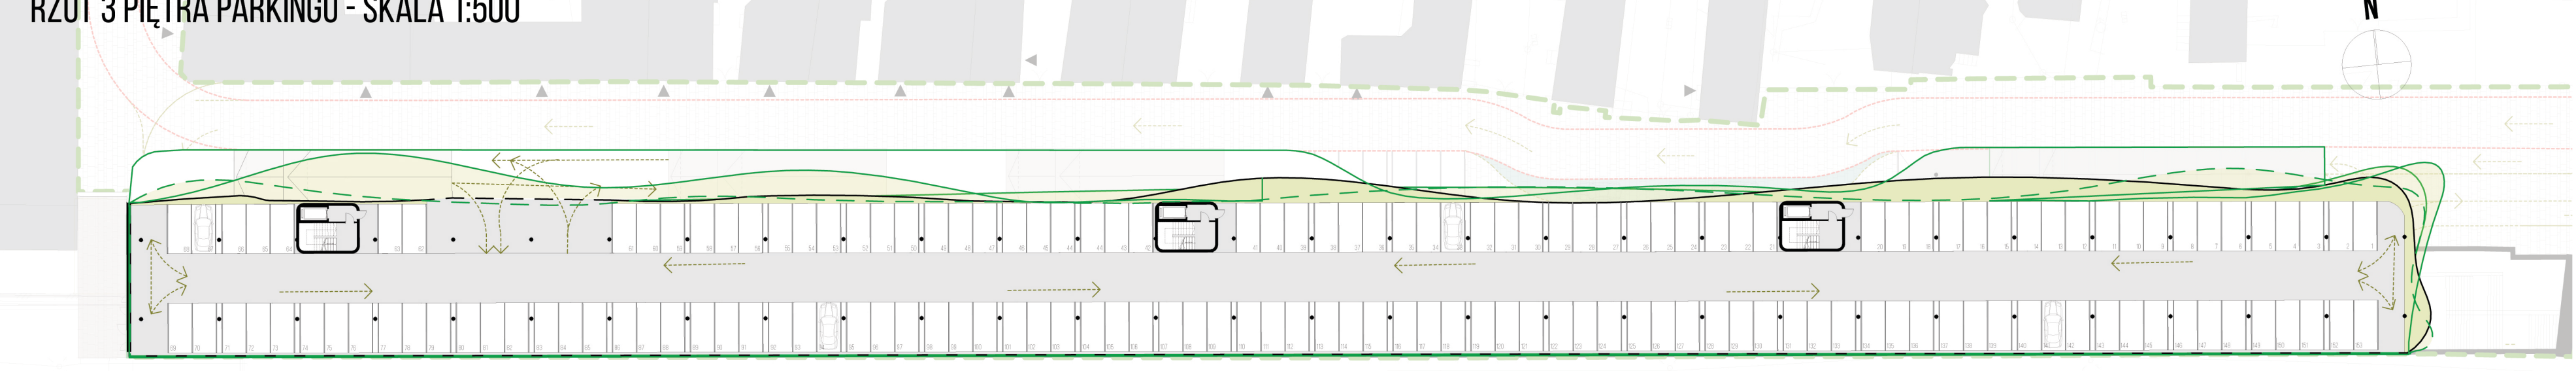


RZUT 3 PIĘTRA PARKINGU - SKALA 1:500

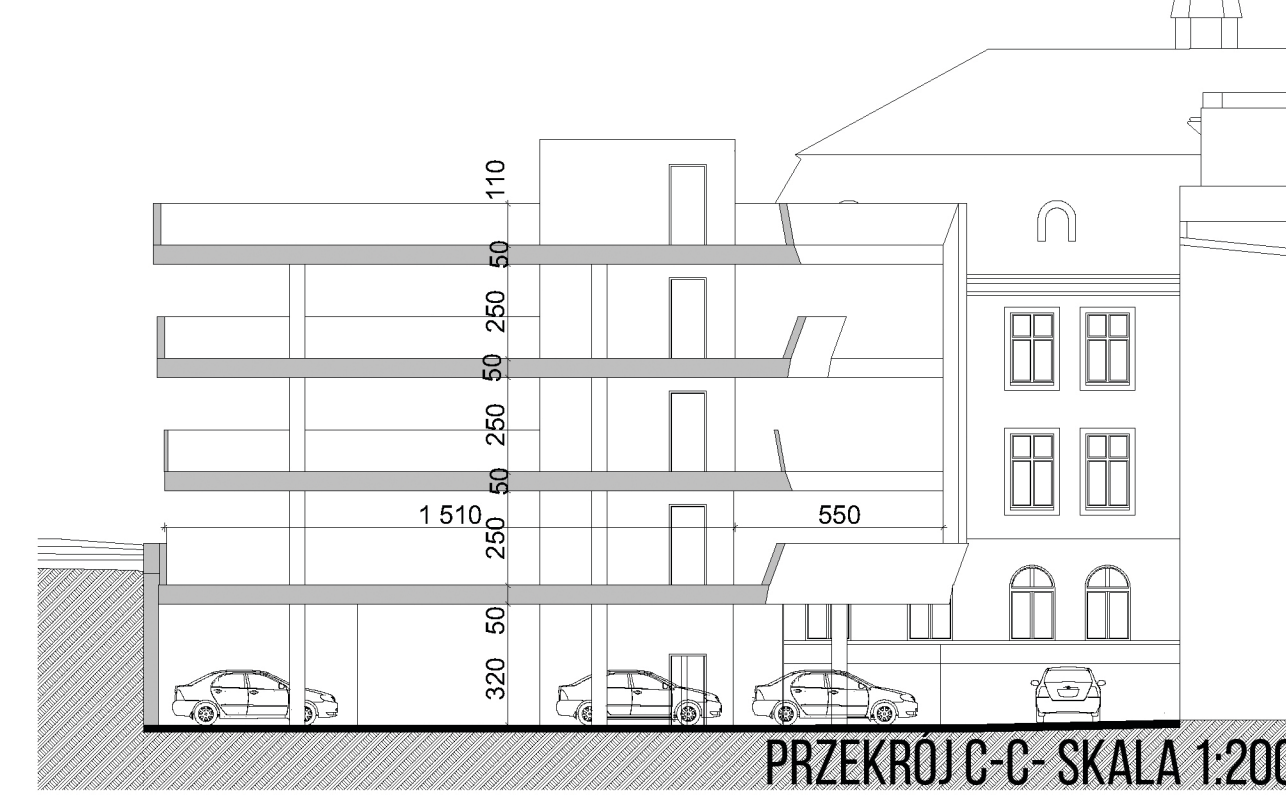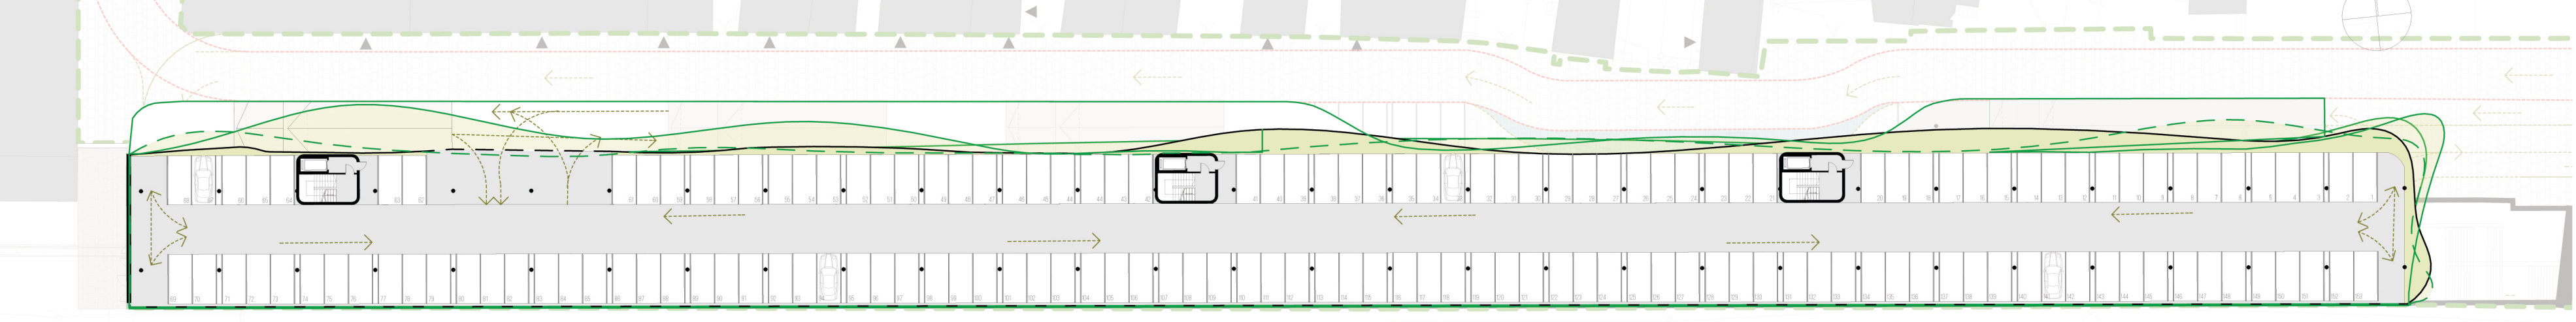


PRZEKRÓJ C-C - SKALA 1:200

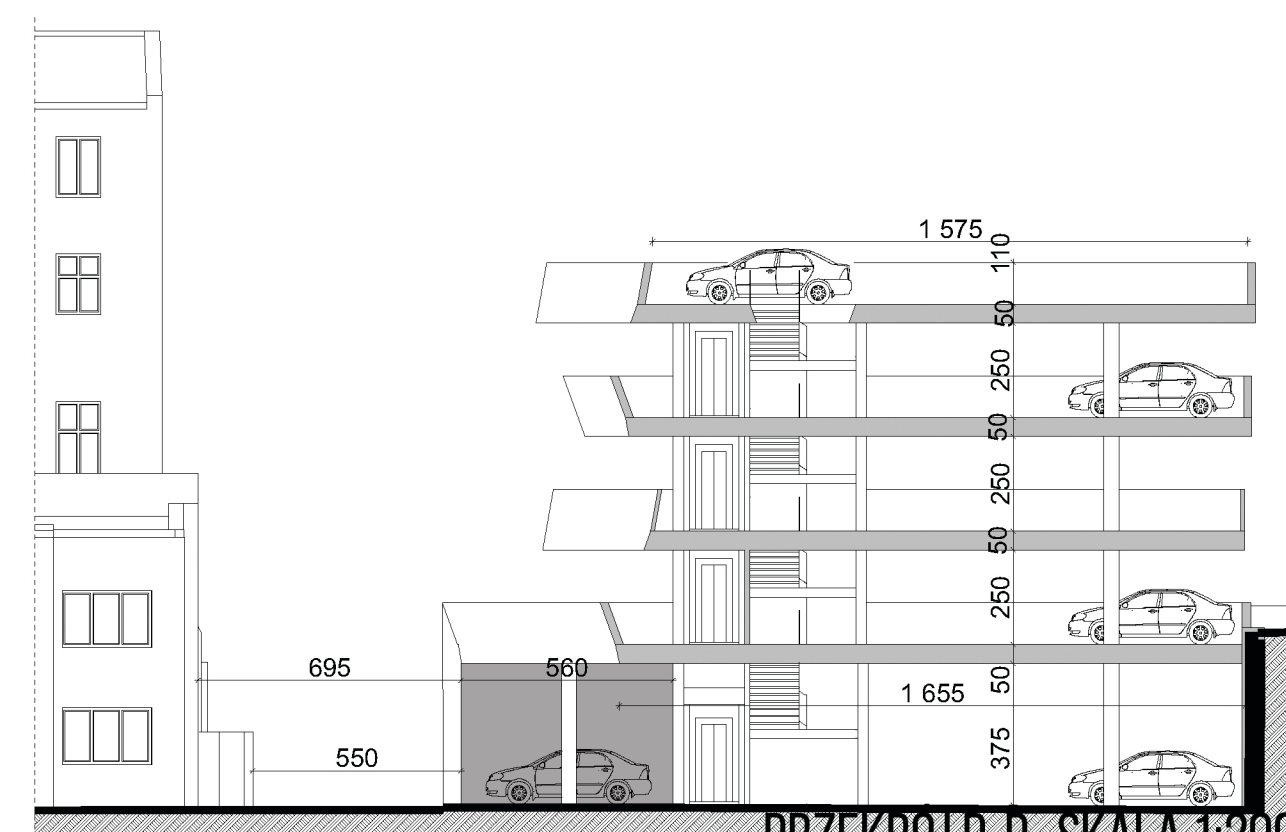



PRZEKRÓJ D-D - SKALA 1:200

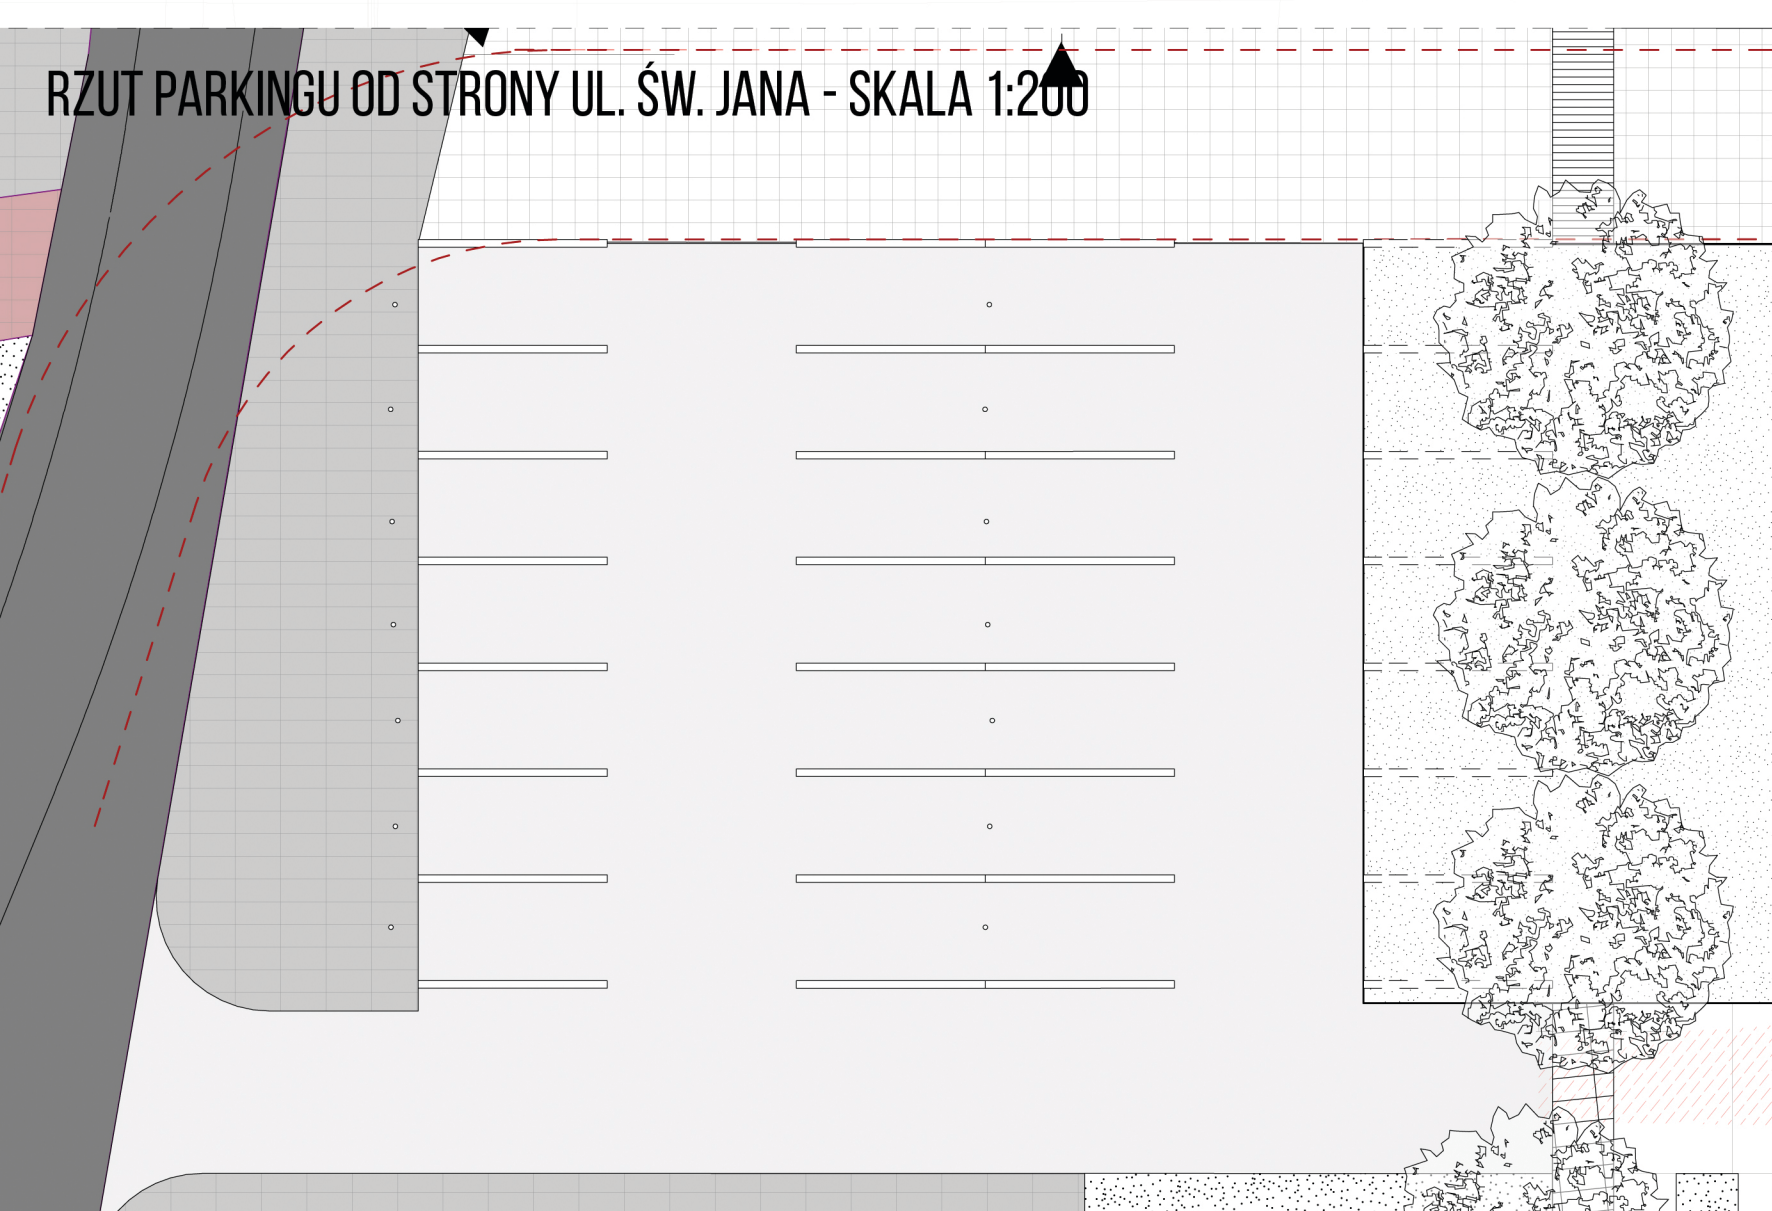


RZUT PARKINGU OD STRONY UL. ŚW. JANA - SKALA 1:200

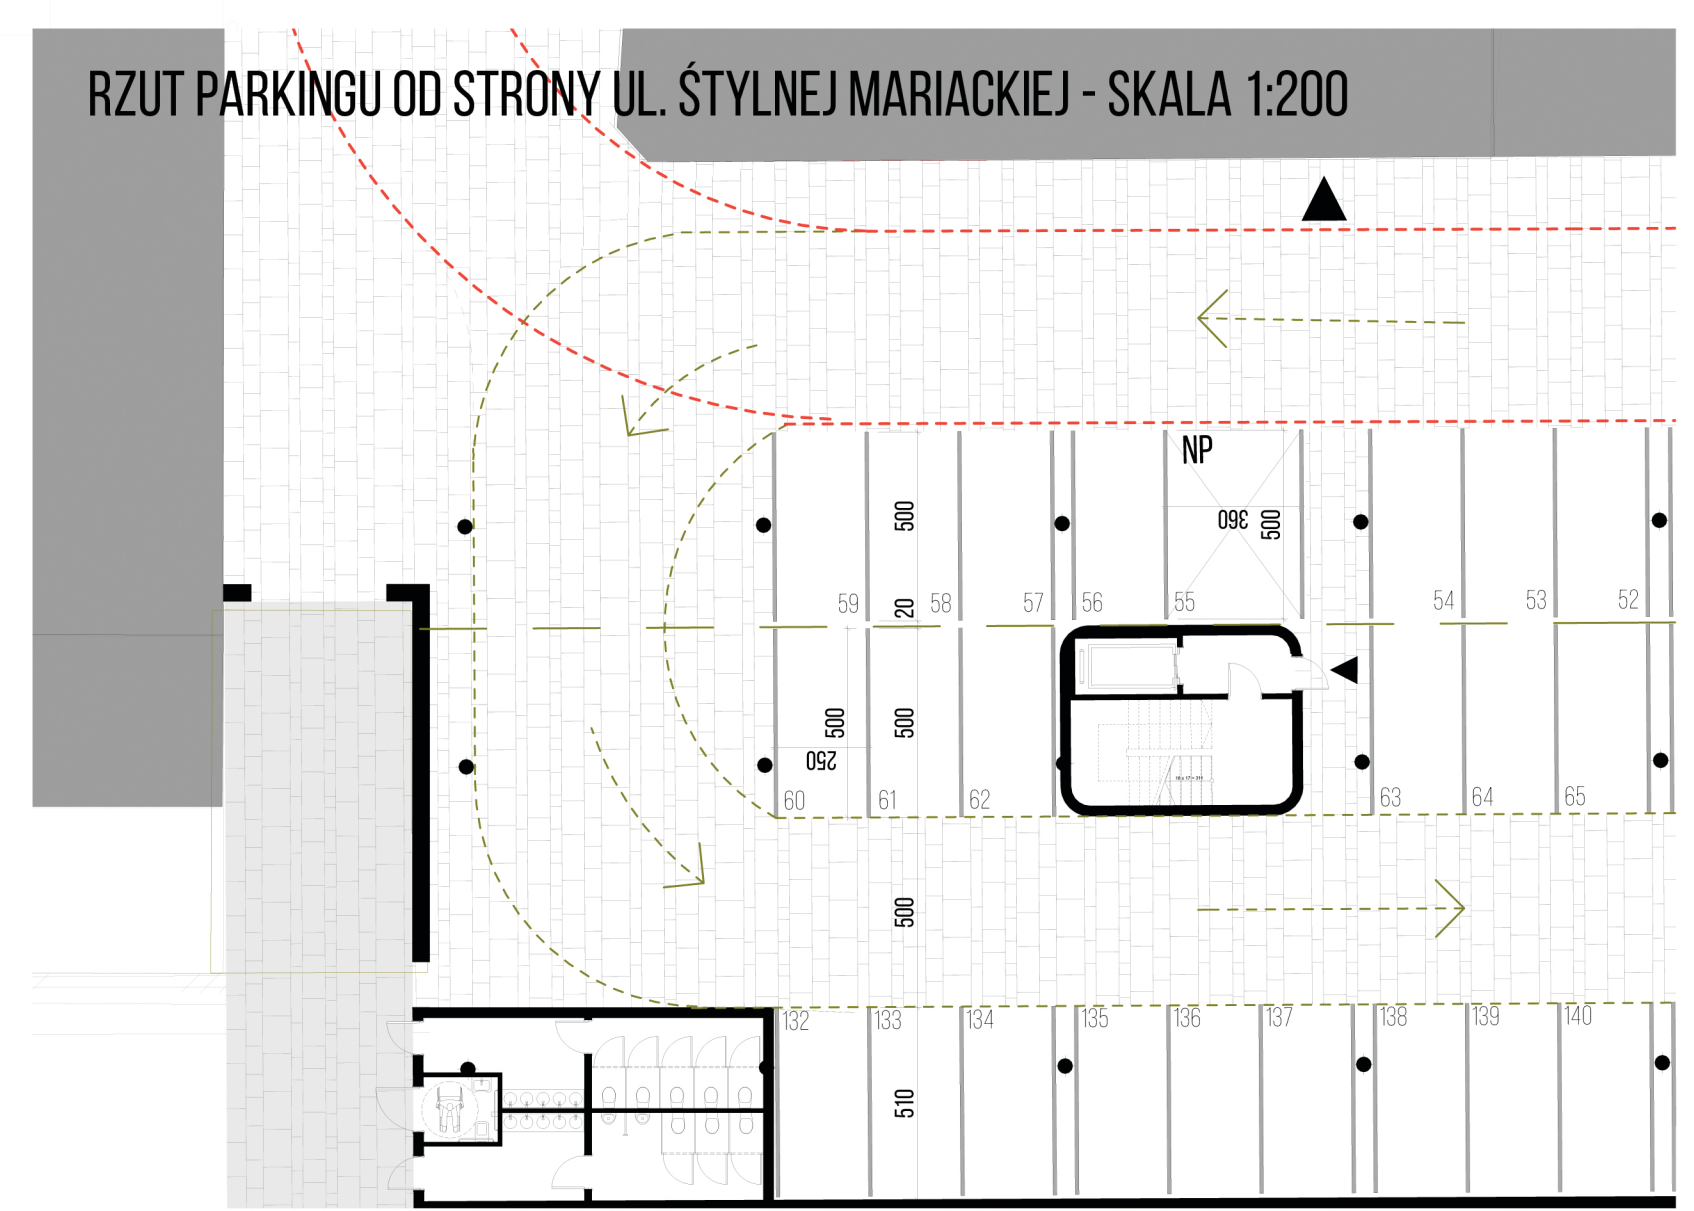

RZUT PARKINGU OD STRONY UL. ŚTYLNEJ MARIACKIEJ - SKALA 1:200

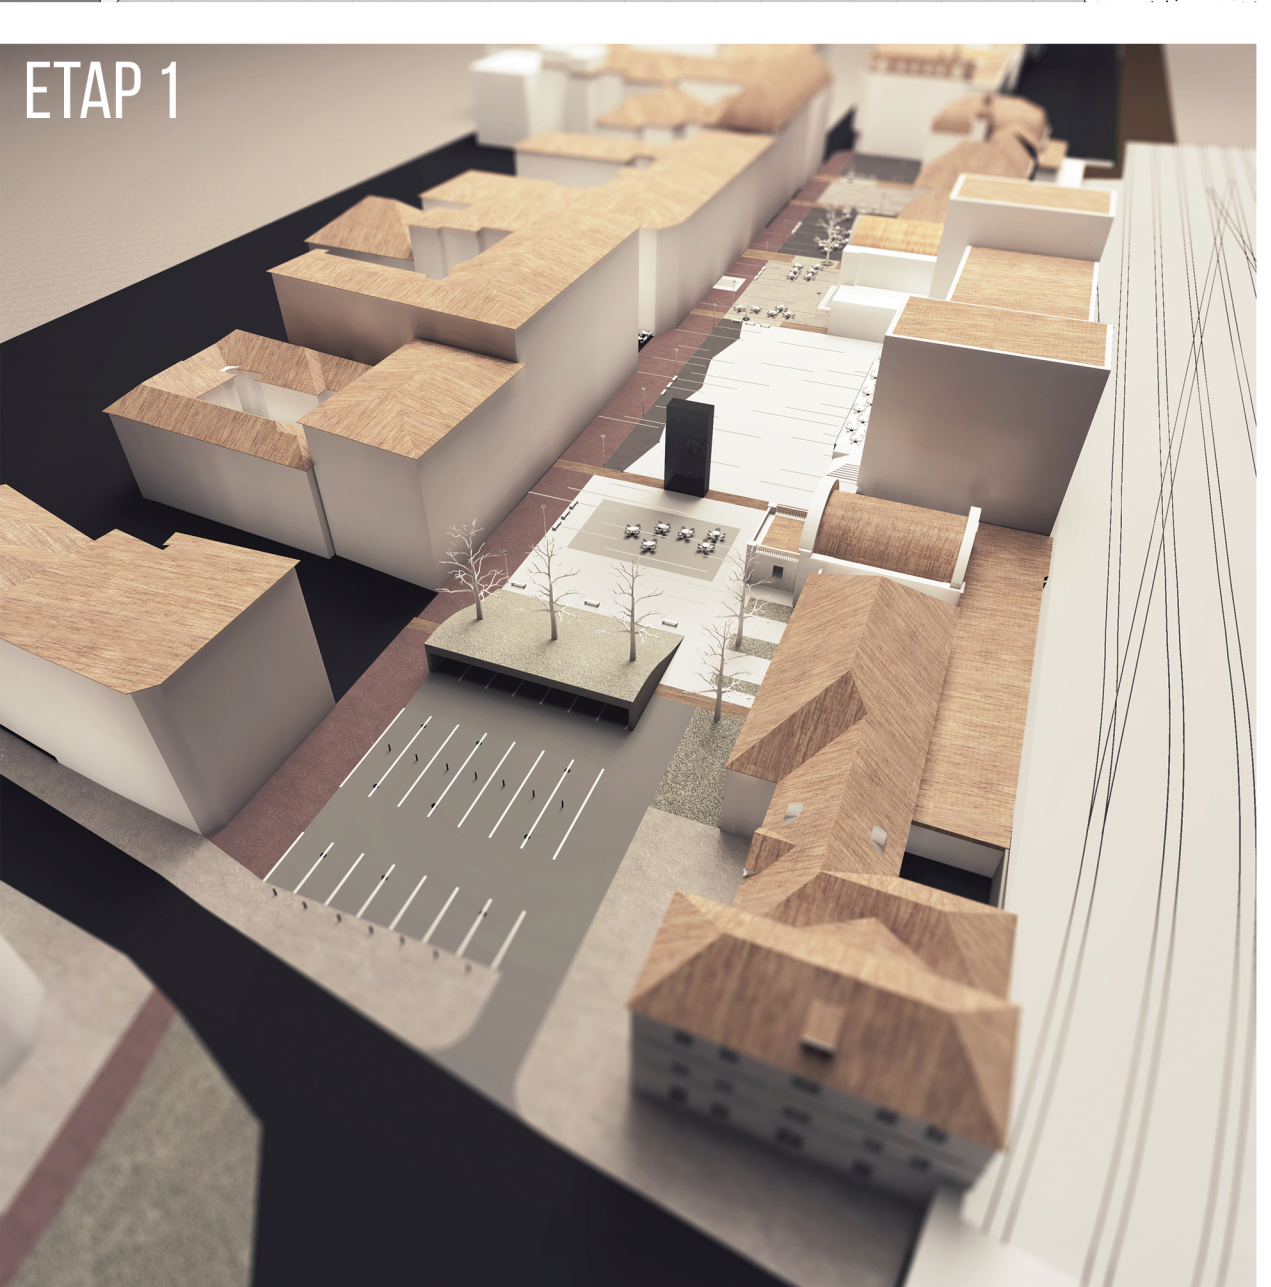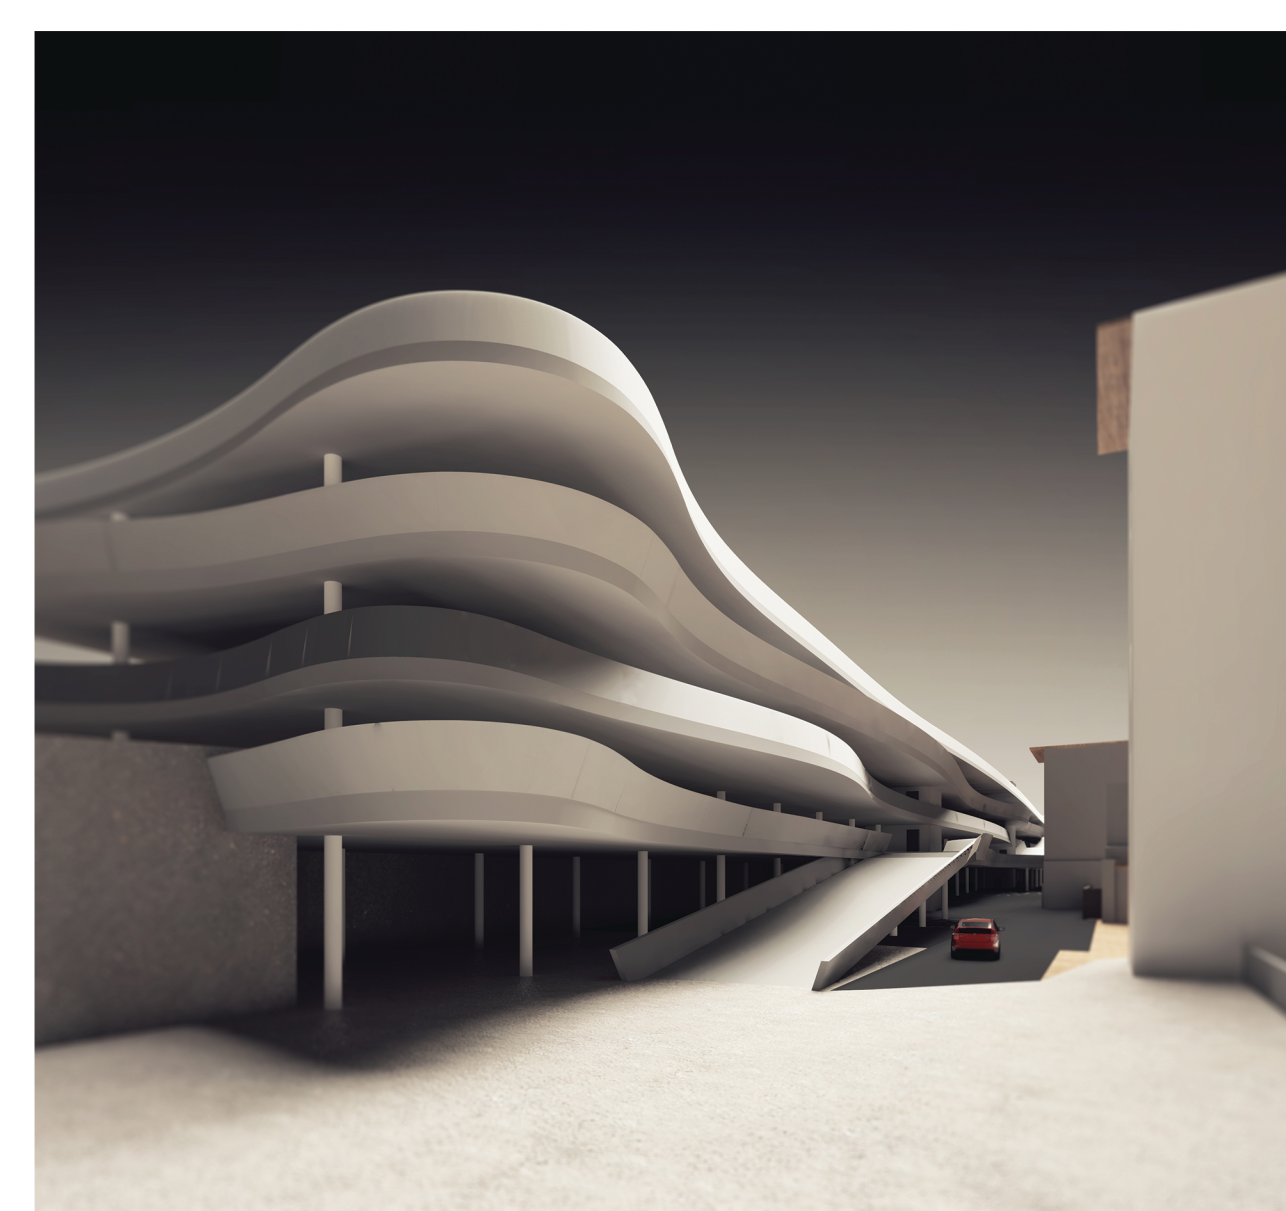


ETAP 1

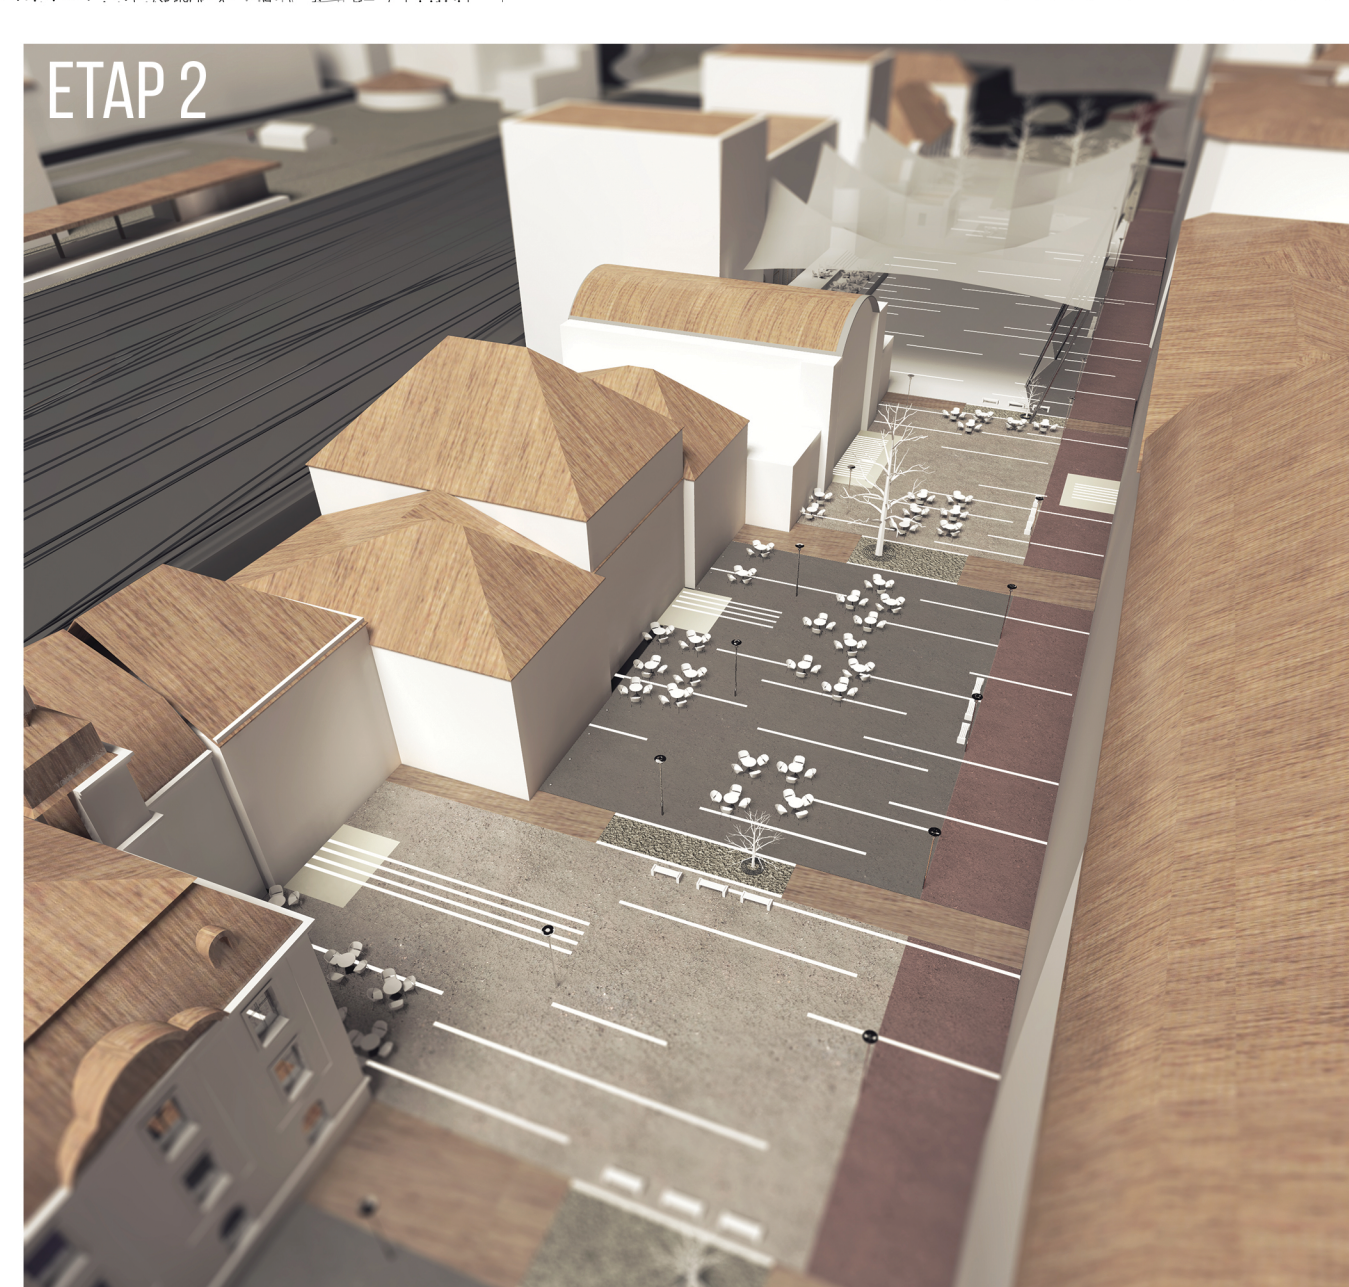

ETAP 2



ETAP 1

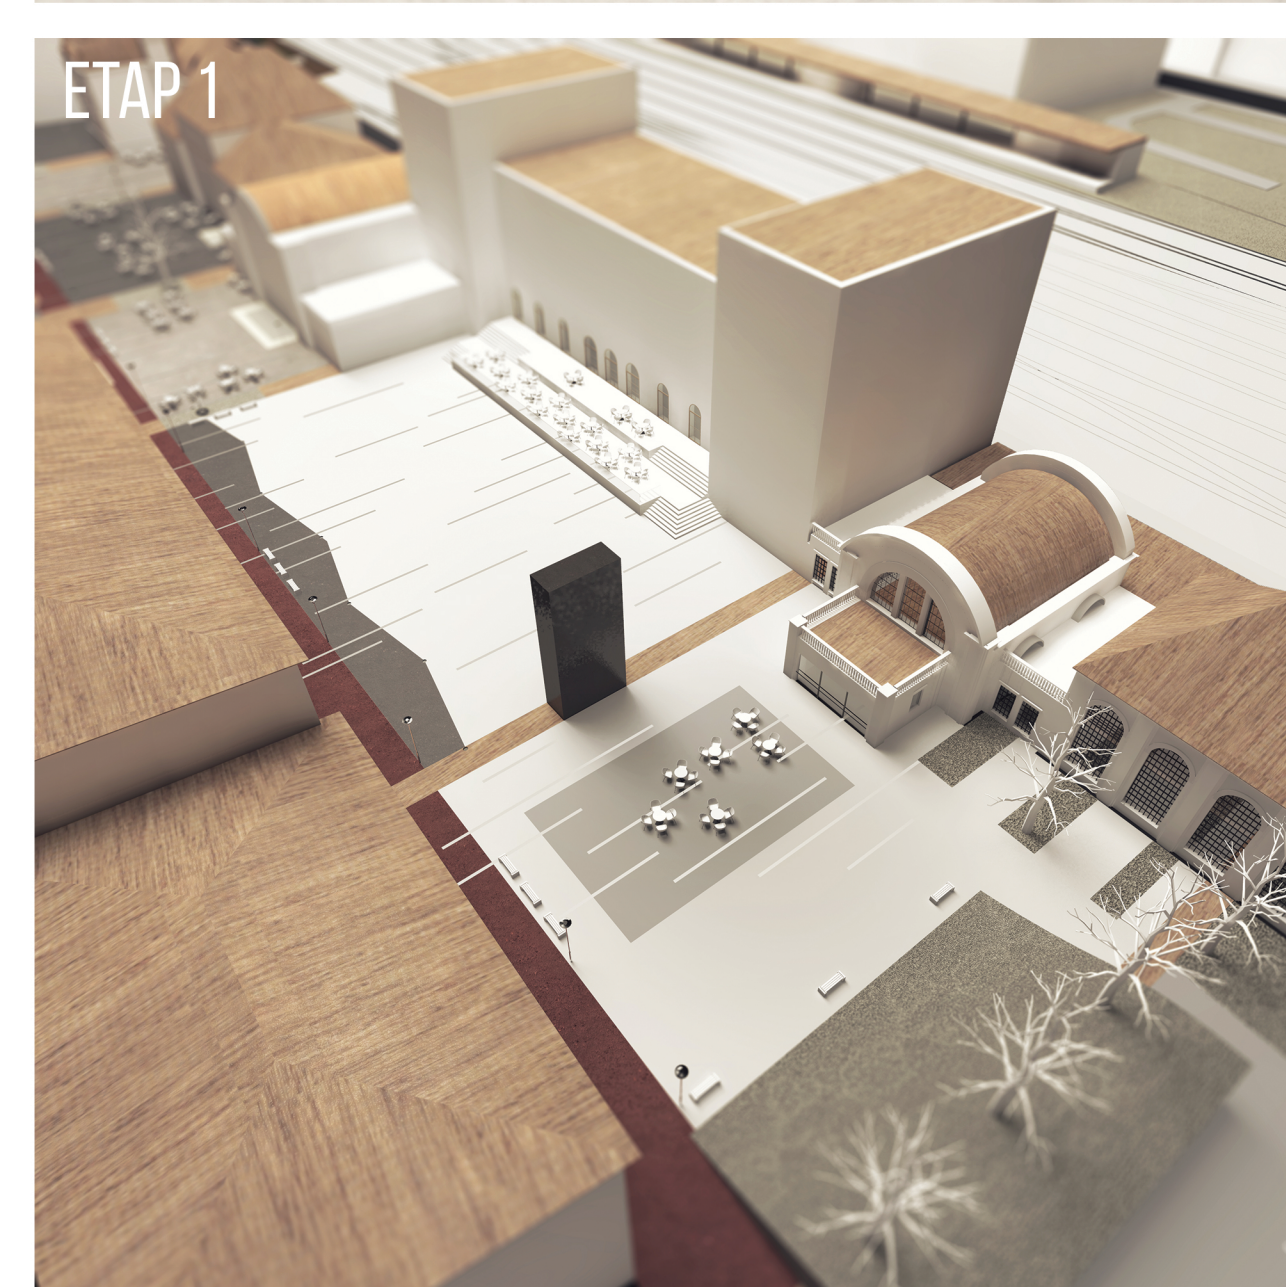

ETAP 1



ETAP 2



ETAP 2