




FRAGMENT RZUTU PARKINGU NA UL. TYLNEJ MARIACKIEJ- II ETAP- I PIĘTRO SKALA 1:200

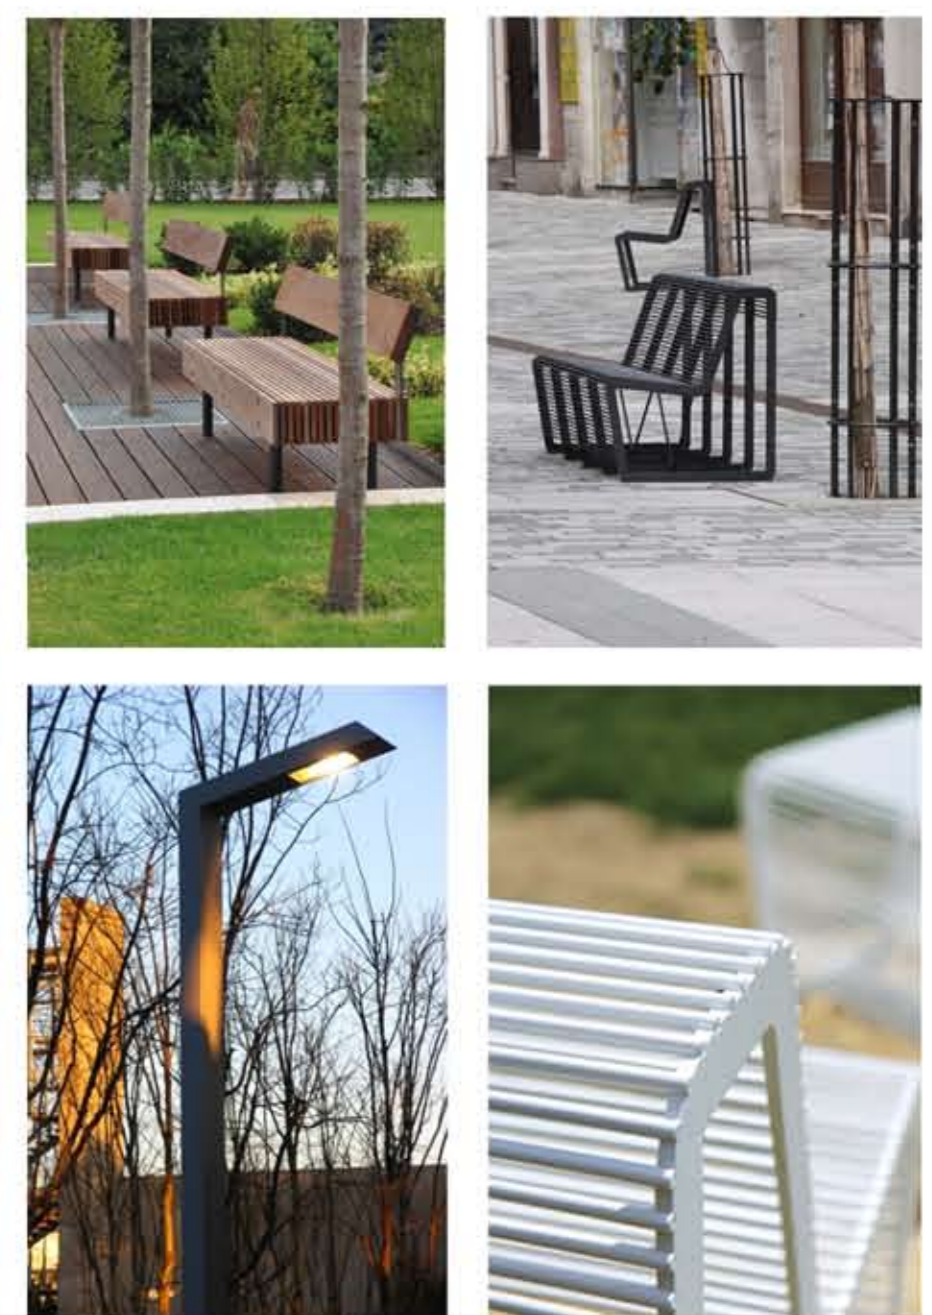


PRZYKŁADOWE MEBLE MIEJSKIE

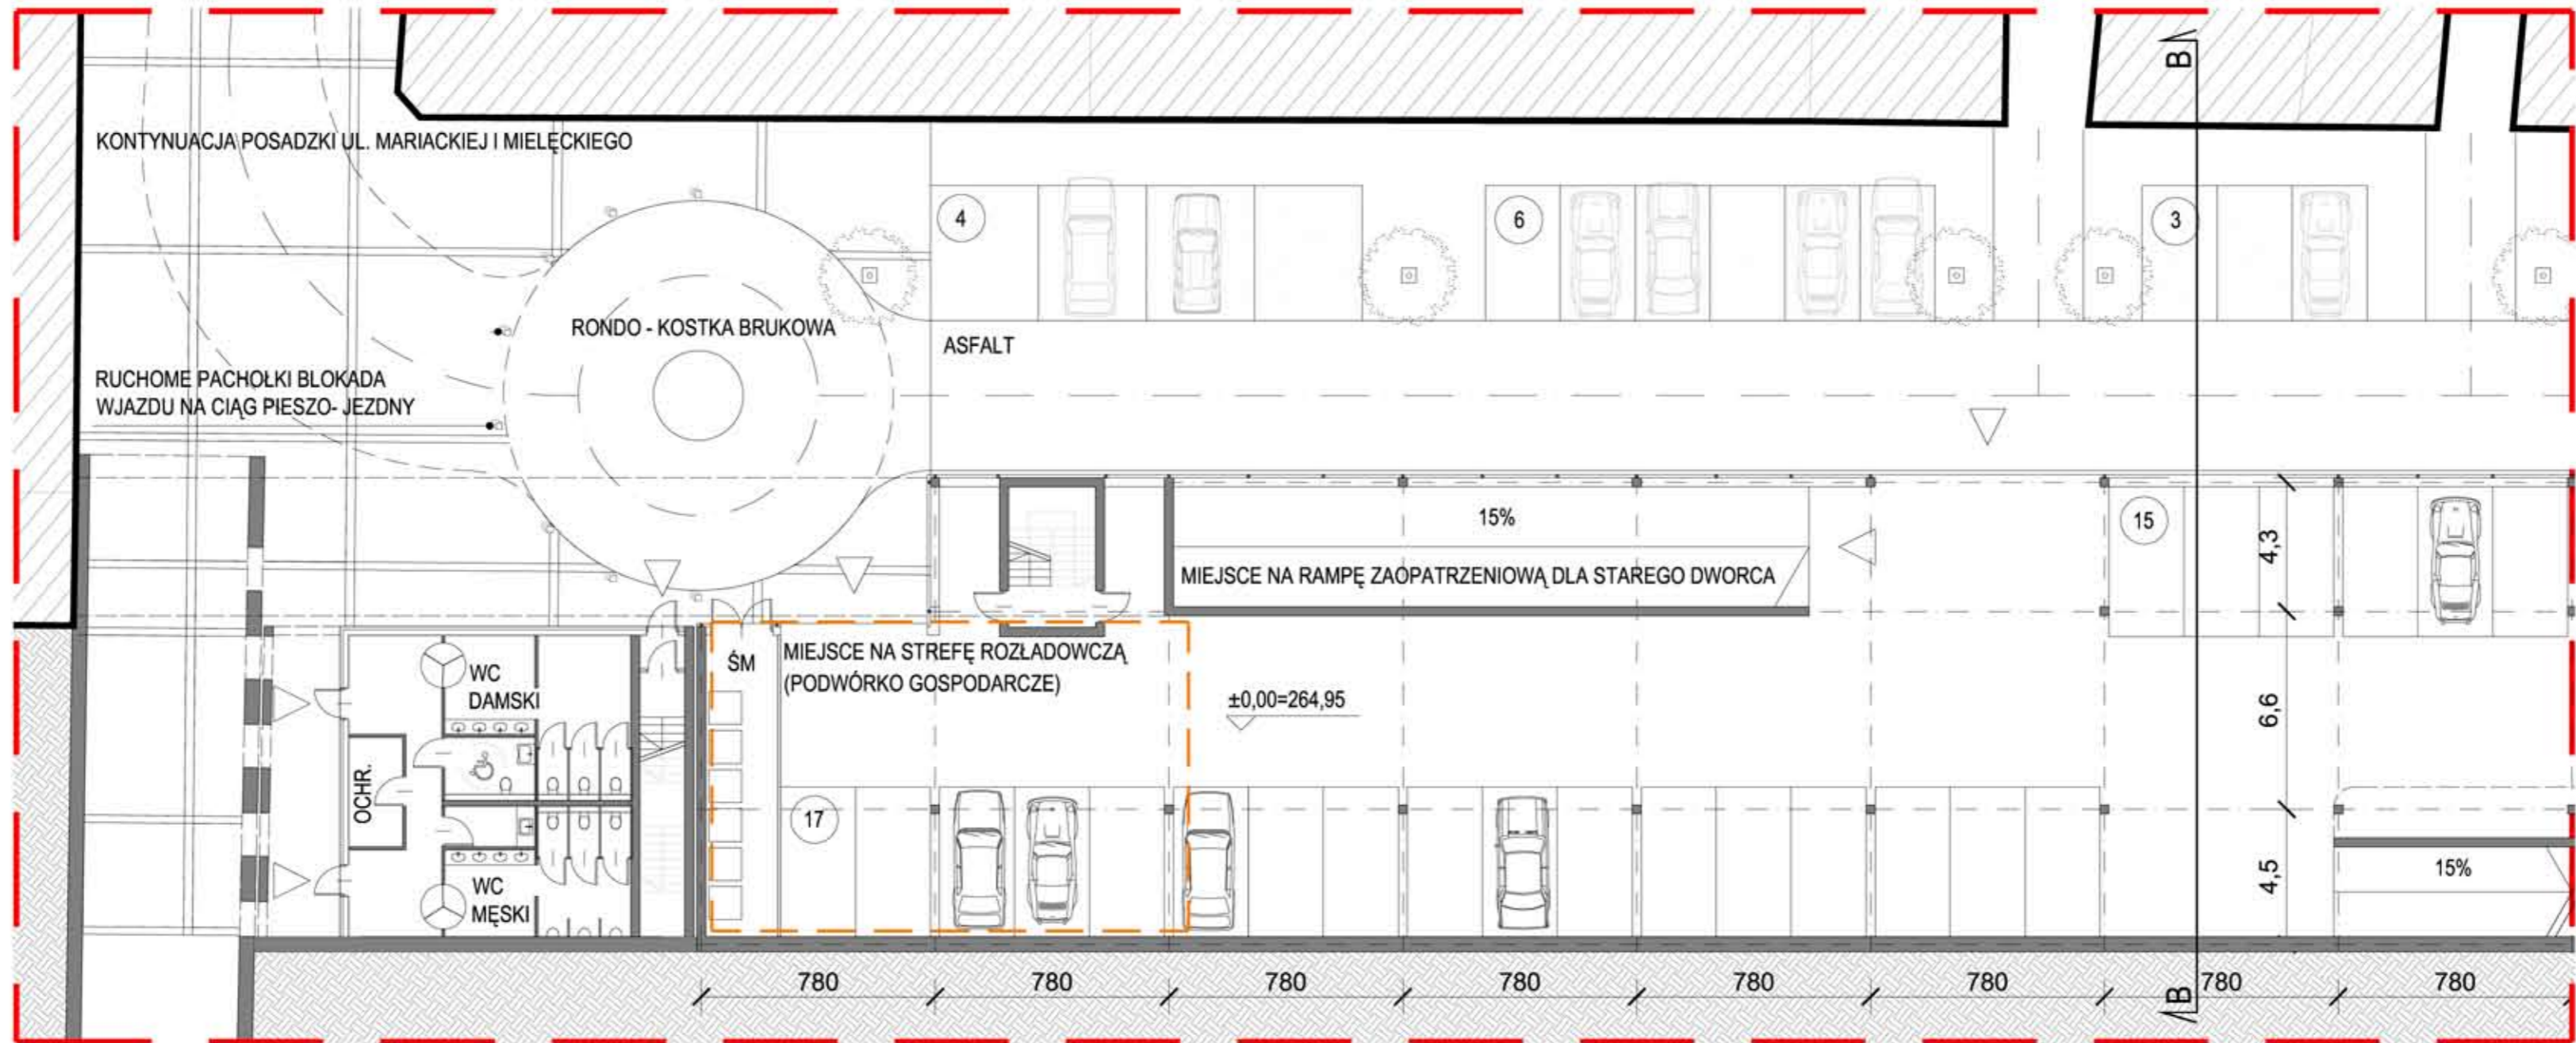


FRAGMENT RZUTU PARKINGU NA UL. TYLNEJ MARIACKIEJ- II ETAP- PARTER SKALA 1:200

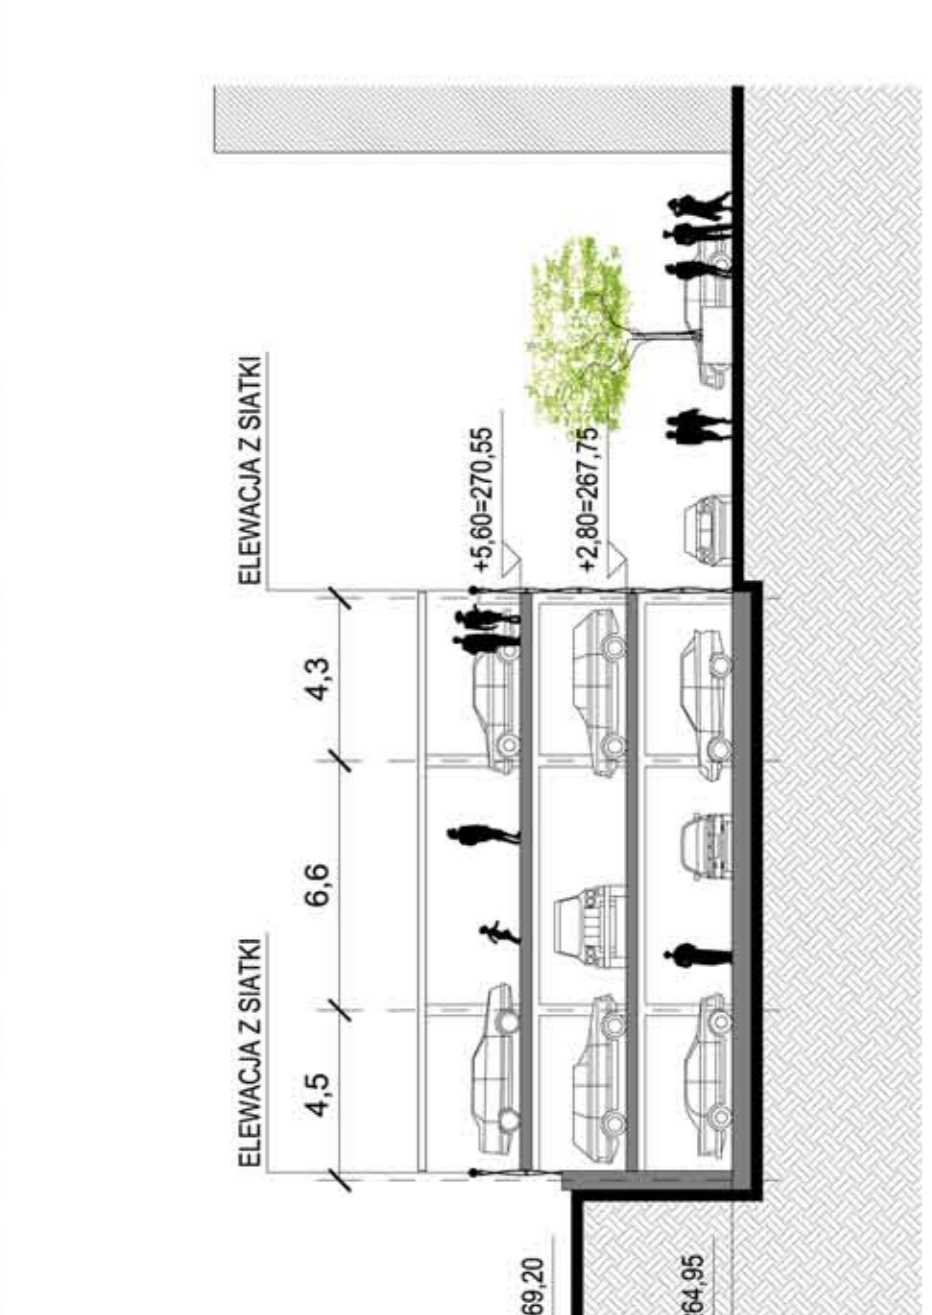



PRZEKRÓJ B-B- II ETAP SKALA 1:200

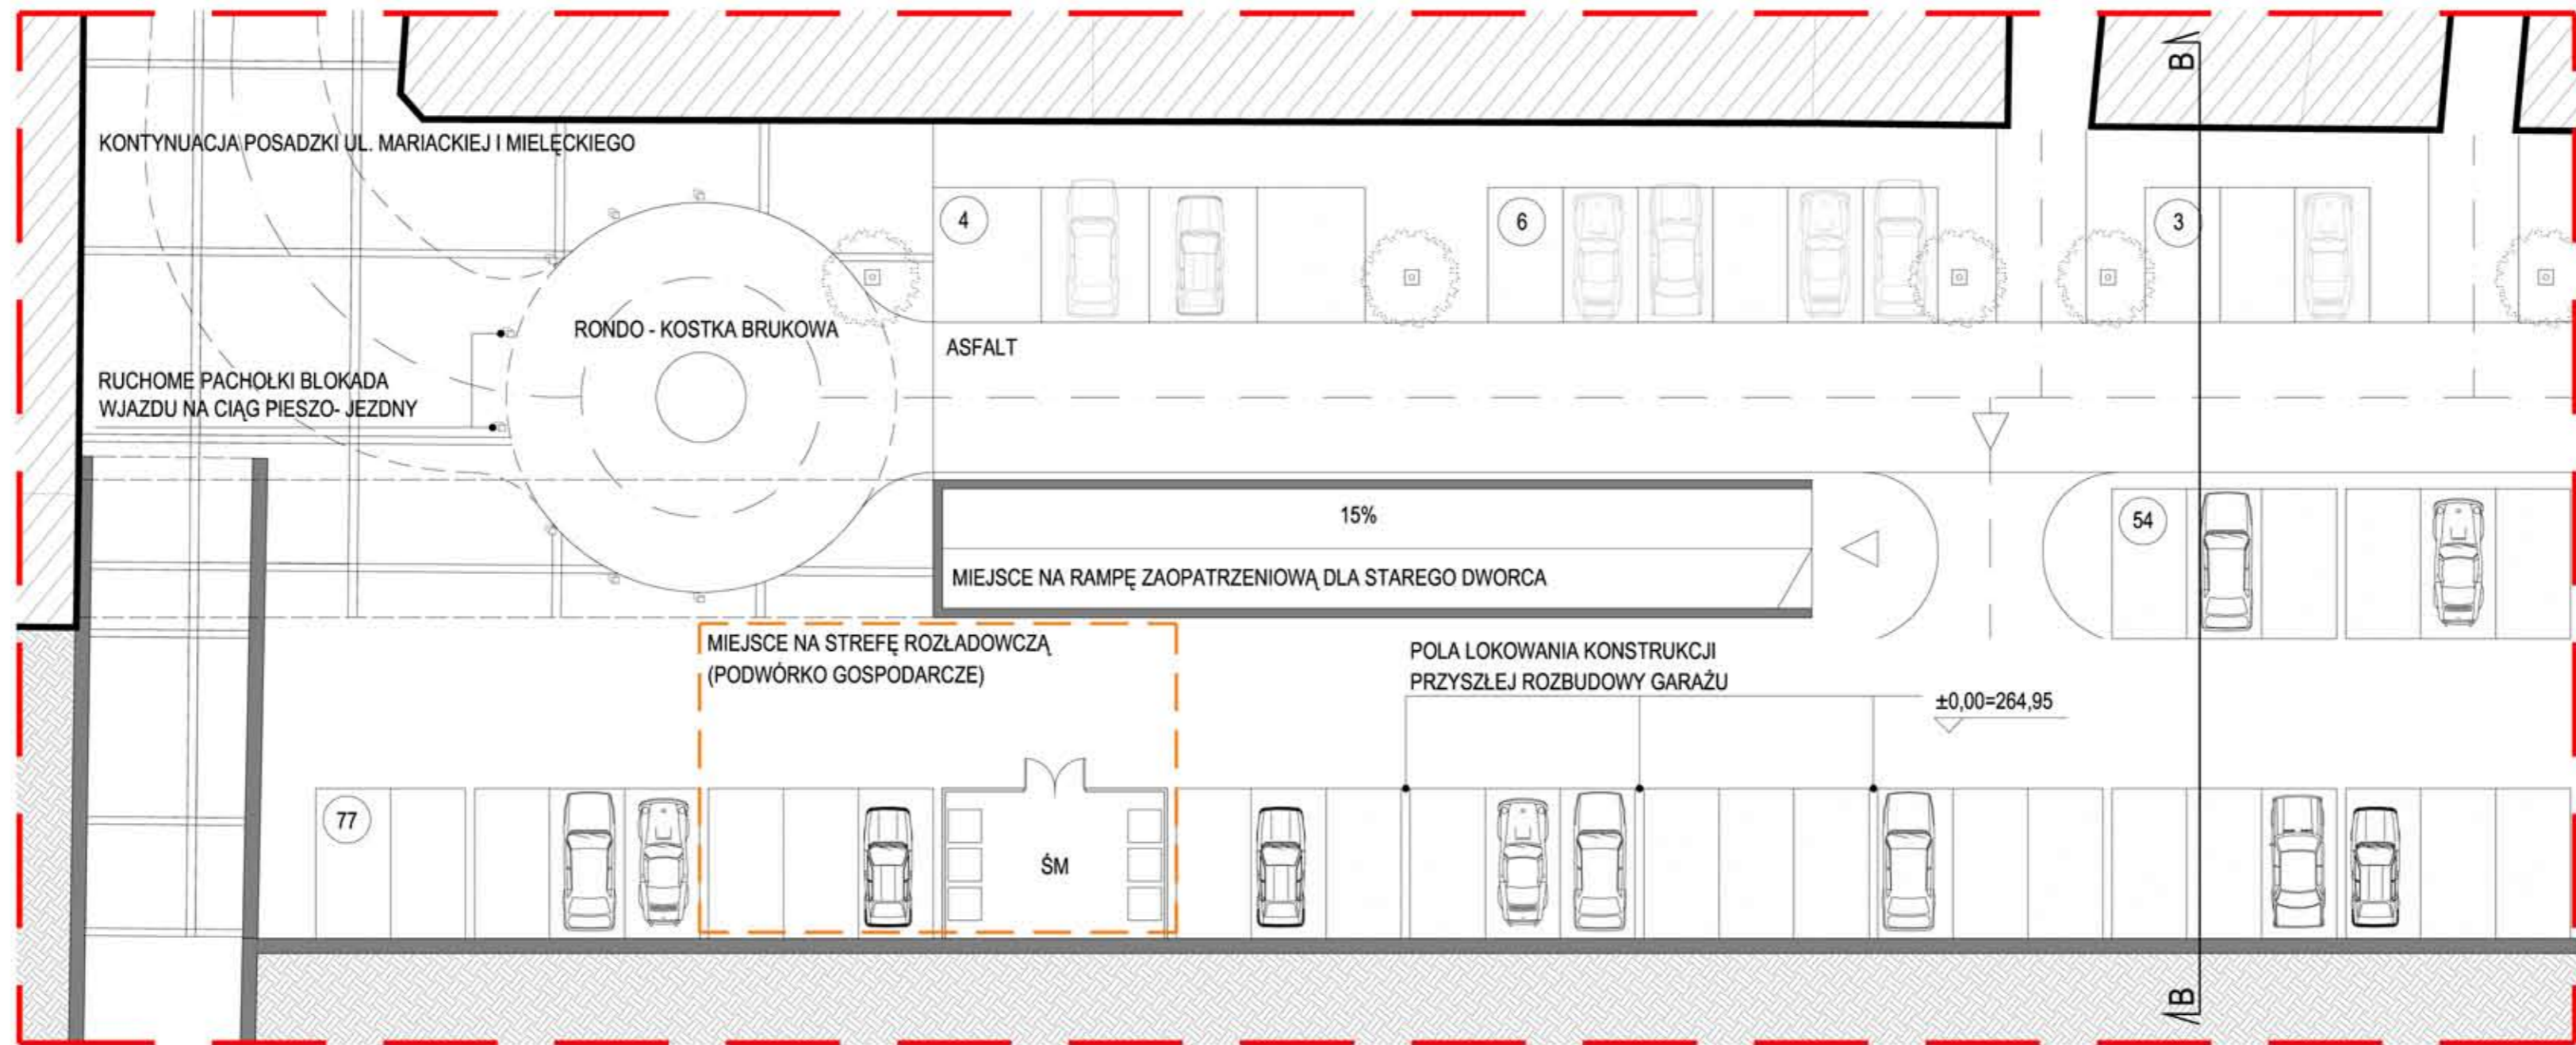

FRAGMENT RZUTU PARKINGU NA UL. TYLNEJ MARIACKIEJ- I ETAP SKALA 1:200

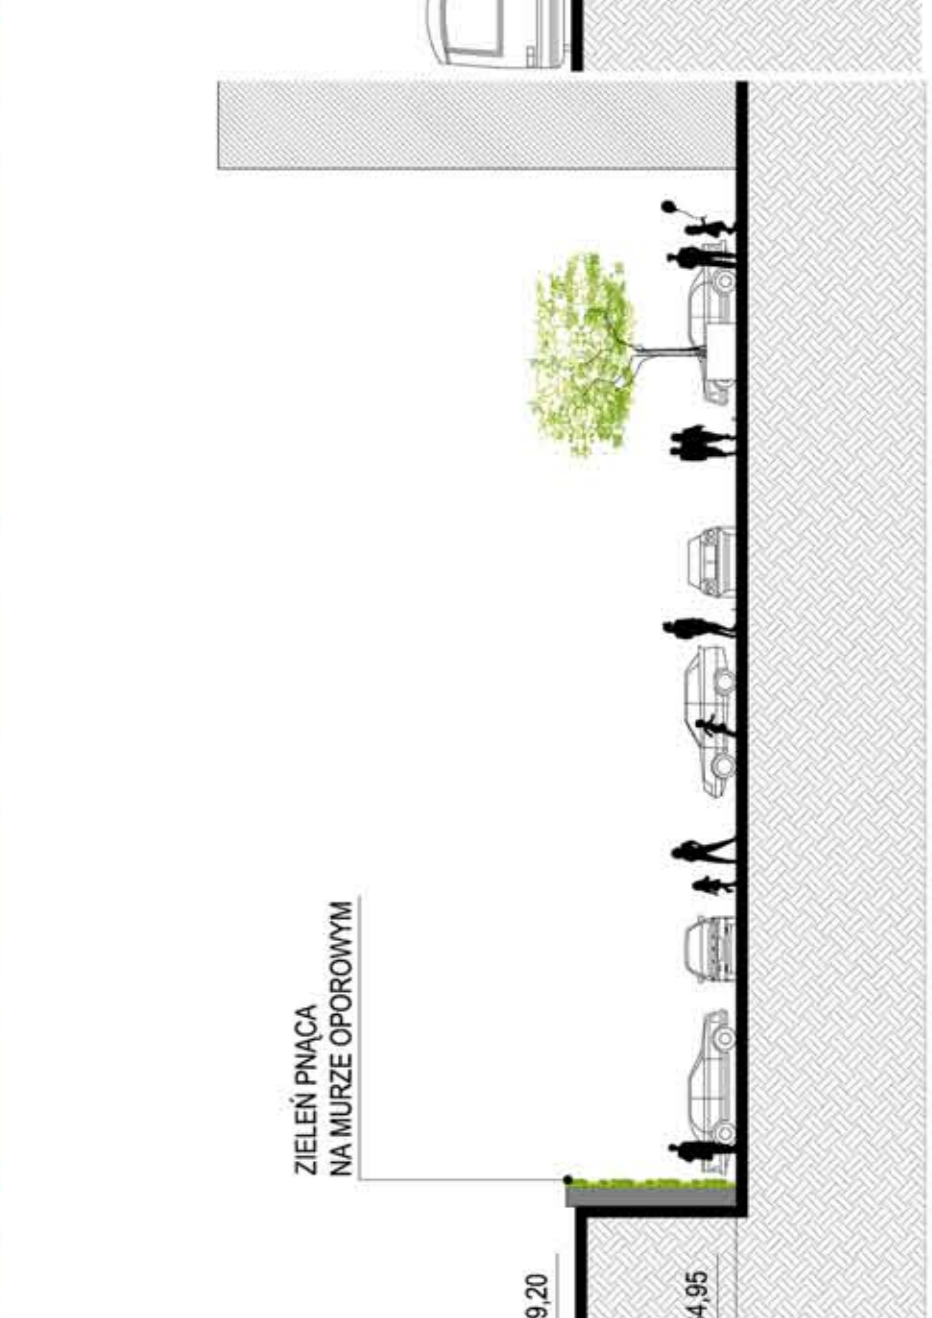

PRZEKRÓJ B-B- I ETAP SKALA 1:200

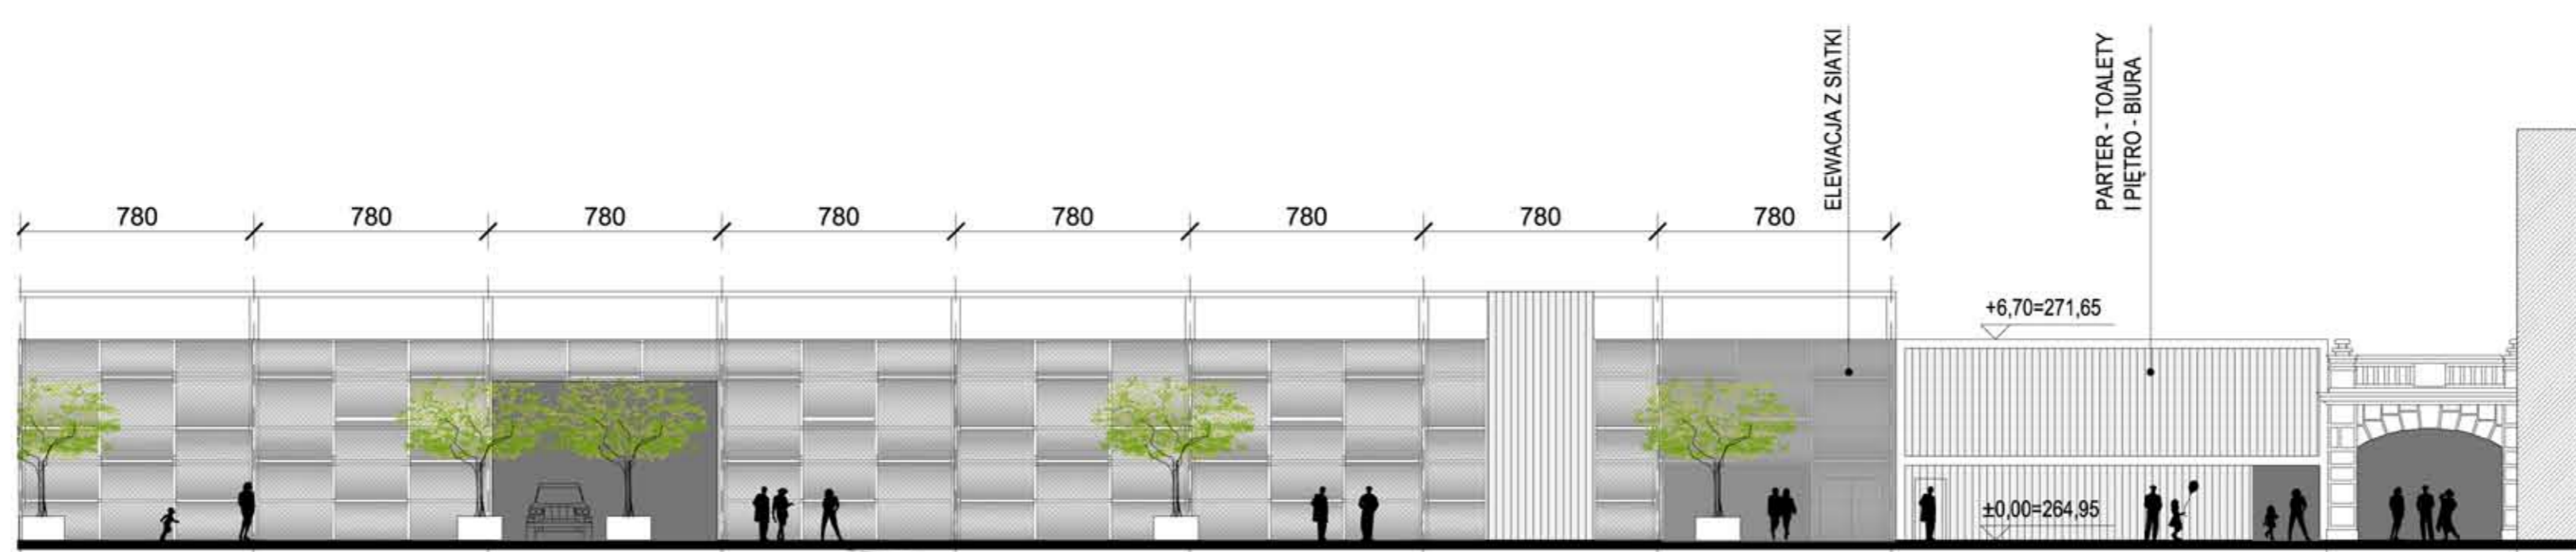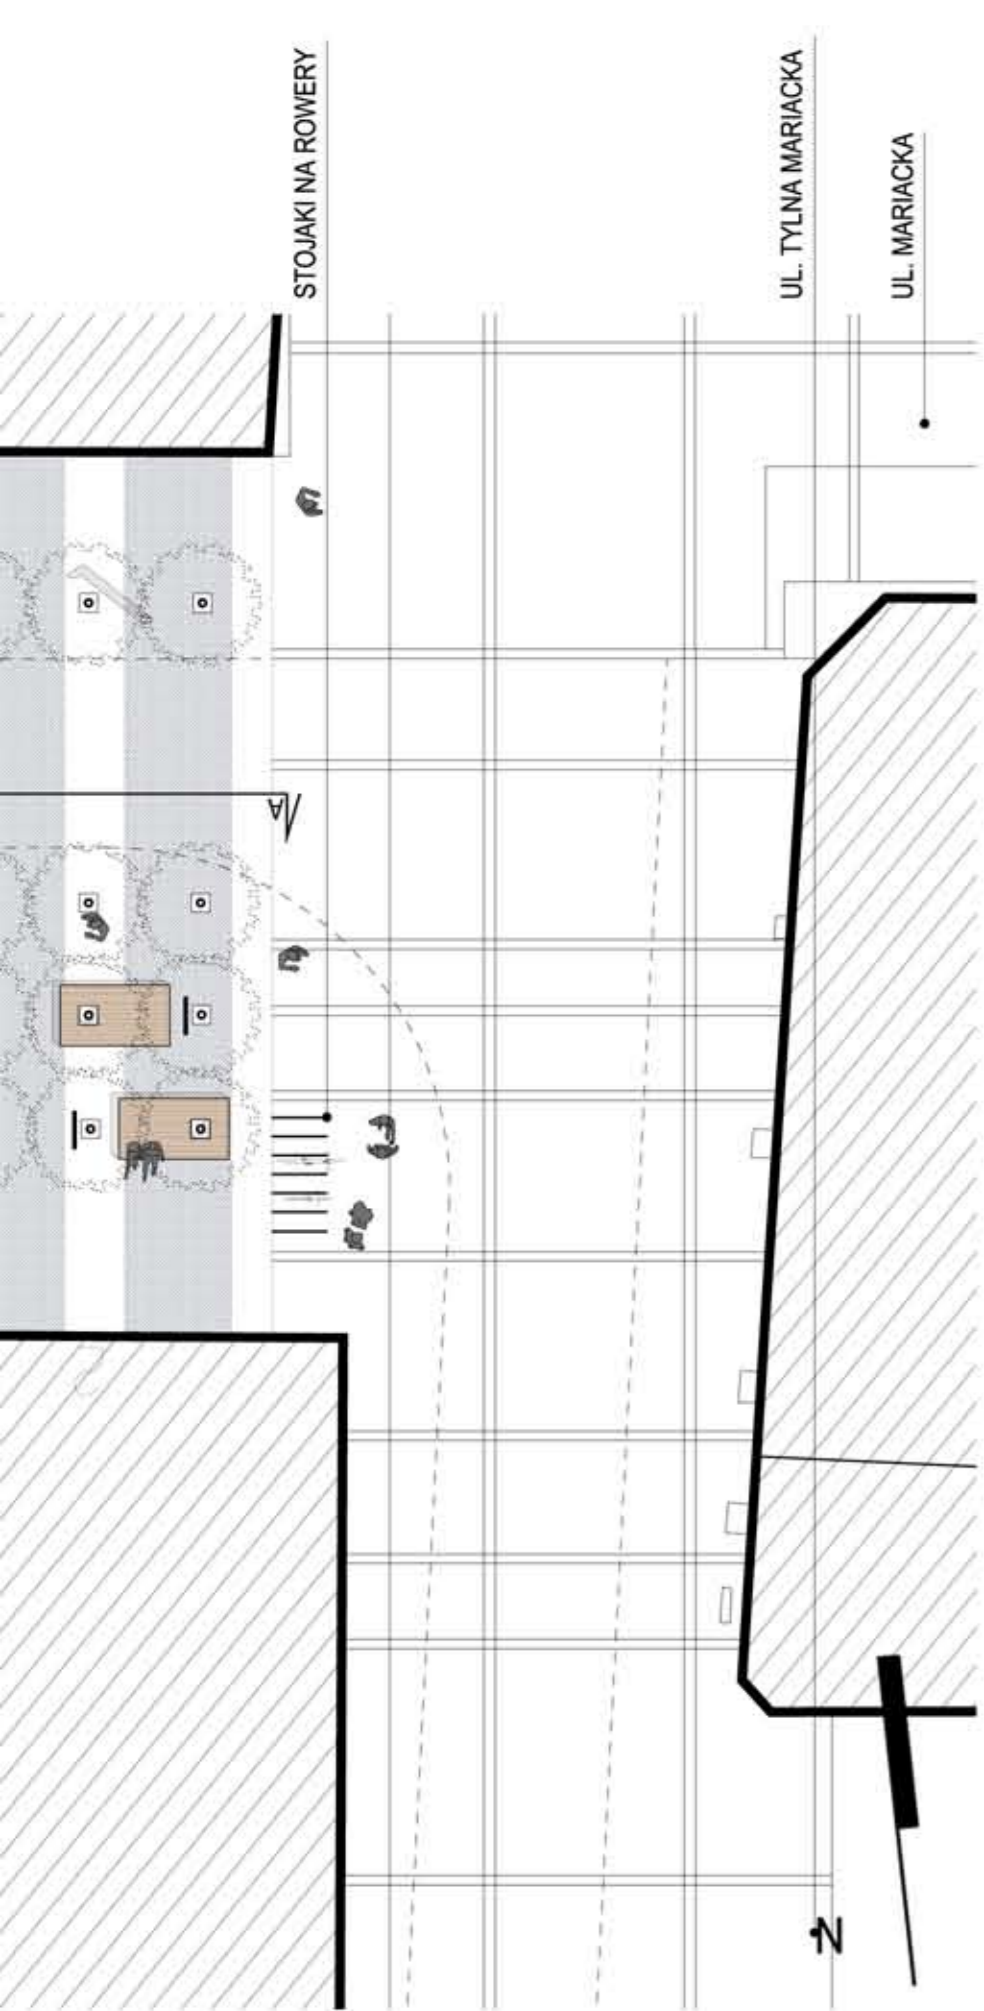

FRAGMENT ELEWACJI GARAŻU WIELOPOZIOMOWEGO NA UL. TYLNEJ MARIACKIEJ SKALA 1:200



WIDOK NA BUDYNEK TOALET I GARAŻ