KONCEPCJA ARCHITEKTONICZNO- URBANISTYCZNA ZAGOSPODAROWANIA PLACU PRZED STARYM DWORCEM KOLEJOWYM I URZĄDZENIE UL. TYLNEJ MARIACKIEJ W KATOWICACH

AIR
JURKOWSCY- ARCHITEKCI

AIR
JURKOWSCY- ARCHITEKCI

AIR
JURKOWSCY- ARCHITEKCI

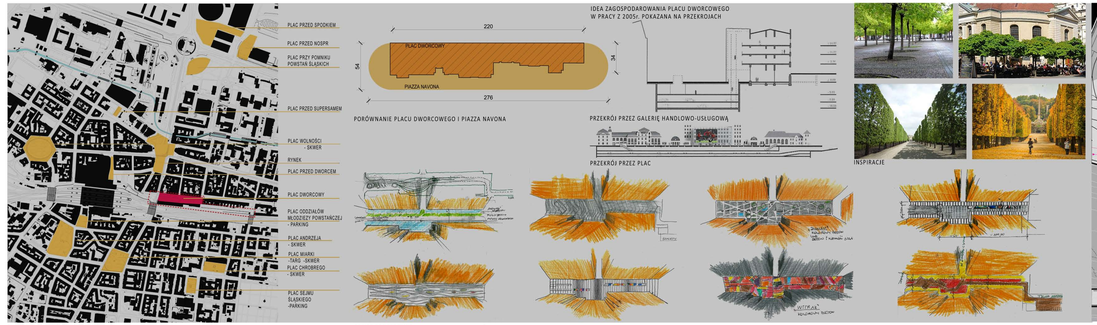

PLACE W ŚRÓDMIEŚCIU KATOWIC

SZKICE KONCEPCYJNE

PLAN ZAGOSPODAROWANIA TERENU SKALA 1:500

PLAN ZAGOSPODAROWANIA TERENU SKALA 1:200

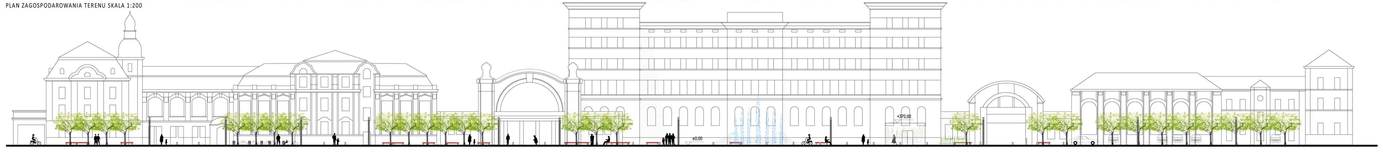

PRZEKRÓJ A-A SKALA 1:200

01

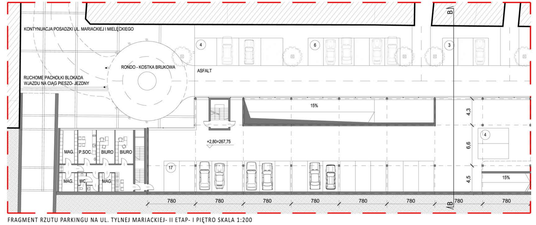

FRAGMENT RZUTU PARKINGU NA UL. TYLNEJ MARIACKIEJ- II ETAP- I PIĘTRO SKALA 1:200

PRZYKŁADOWE MEBLE MIEJSKIE

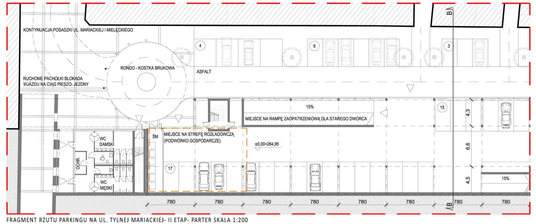

FRAGMENT RZUTU PARKINGU NA UL. TYLNEJ MARIACKIEJ- II ETAP- PARTER SKALA 1:200

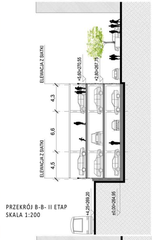

PRZEKRÓJ B-B- II ETAP SKALA 1:200

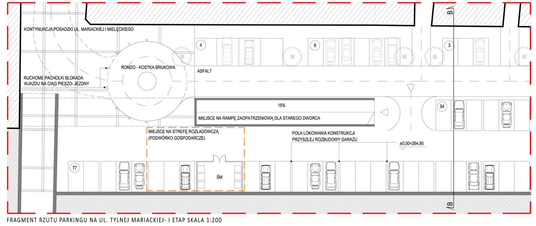

FRAGMENT RZUTU PARKINGU NA UL. TYLNEJ MARIACKIEJ- I ETAP SKALA 1:200

PRZEKRÓJ B-B- I ETAP SKALA 1:200

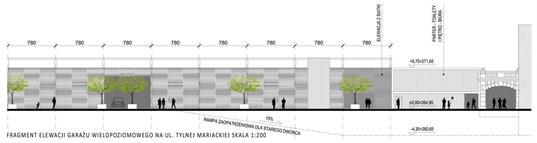

FRAGMENT ELEWACJI GARAŻU WIELOPOZIOMOWEGO NA UL. TYLNEJ MARIACKIEJ SKALA 1:200

02

WIDOK NA BUDYNEK TOALET I GARAŻ

03