

*[Handwritten signature]*


Województwo: śląskie  
Powiat: m.Katowice  
Gmina: Katowice  
Miejscowość: Katowice  
Jednostka ewidencyjna: 246901\_1M. KATOWICE  
Obręb: 0008, Mysłowice Las  
Karta mapy: 2

nr sprawy: G-II.6621.1.4836.2018.GL

# Wrys z mapy ewidencyjnej

Skala 1:1 000

Stan na dzień: 26 września 2018 r.

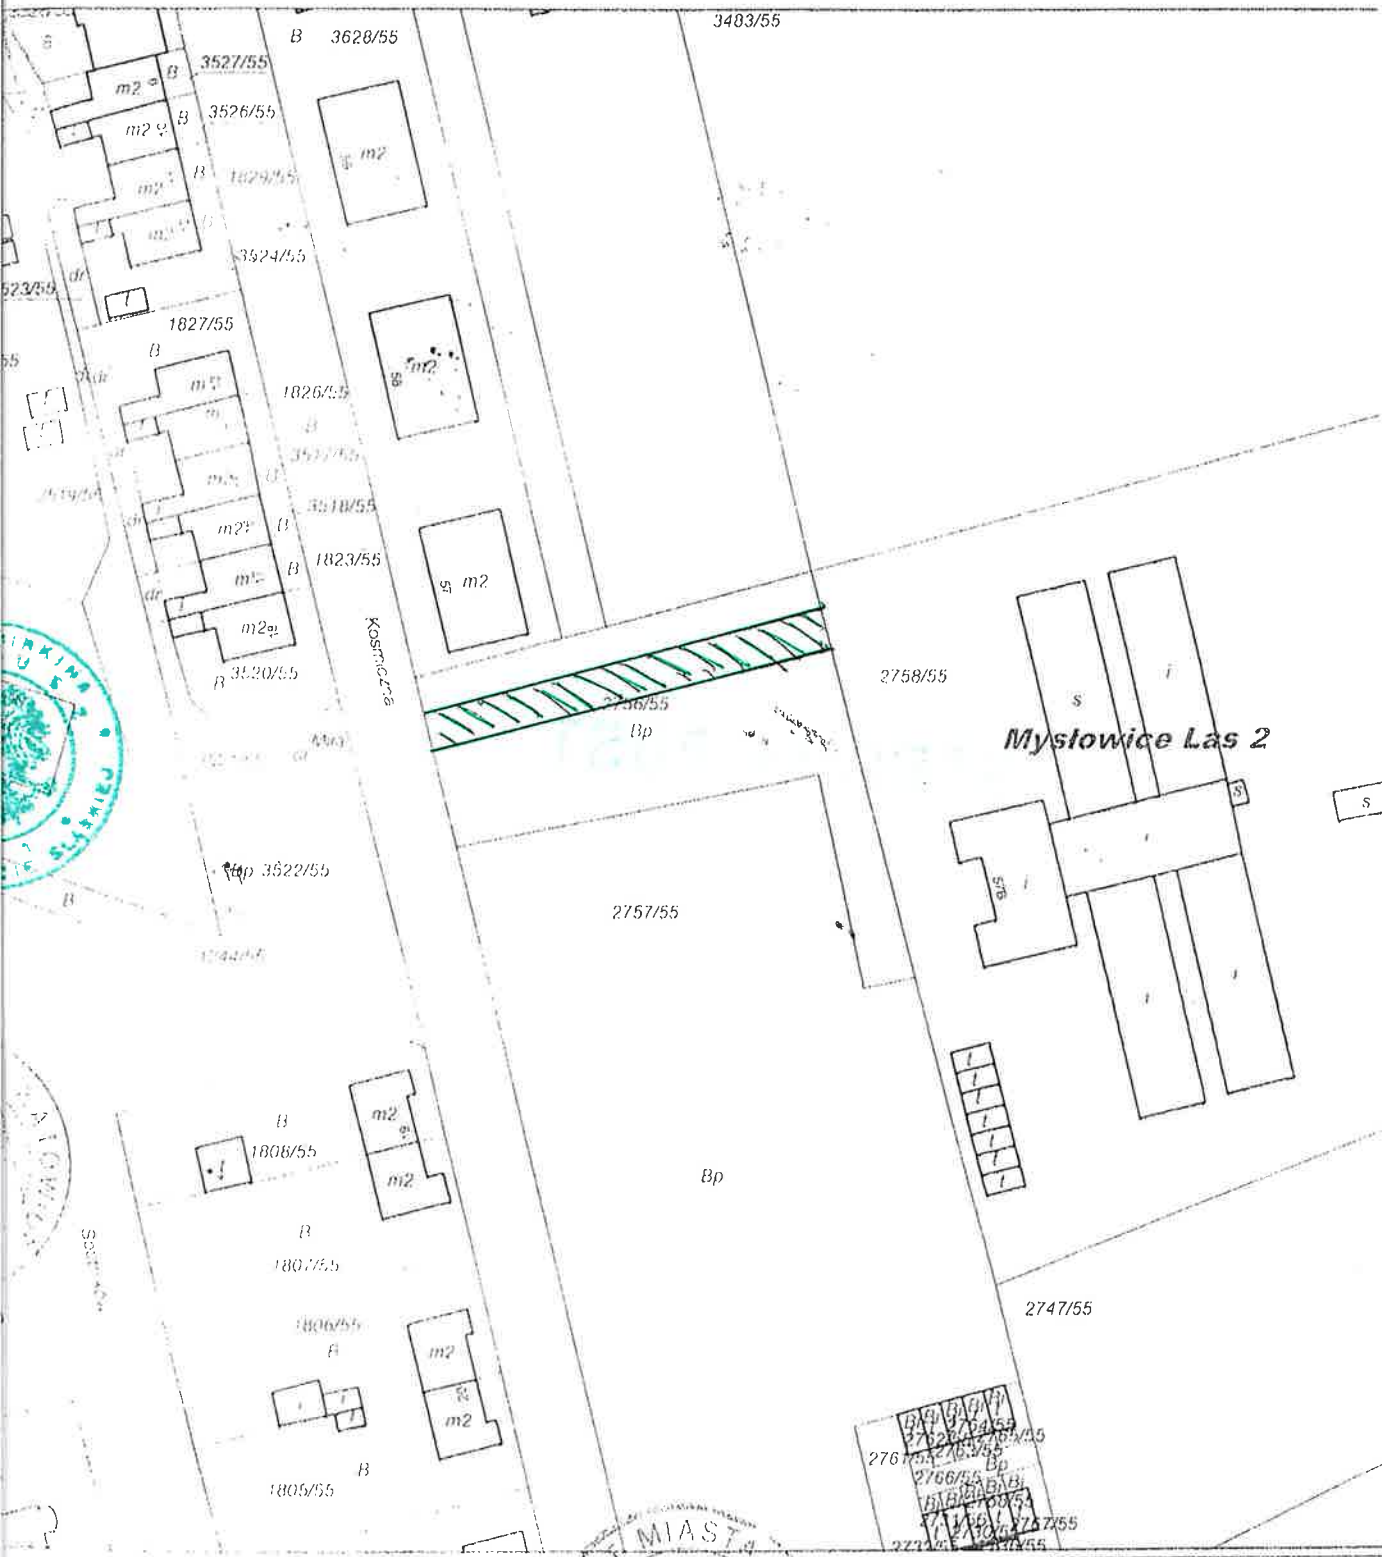

Dokument niniejszy jest przeznaczony do dokonywania wpisu w księdze wieczystej

mgr Grzegorz Liczberski

z up. PREZYDENTA MIASTA KATOWICE

*[Handwritten signature]*  
Grzegorz Liczberski  
Inżynier