


SYTUACJA SKALA 1:500

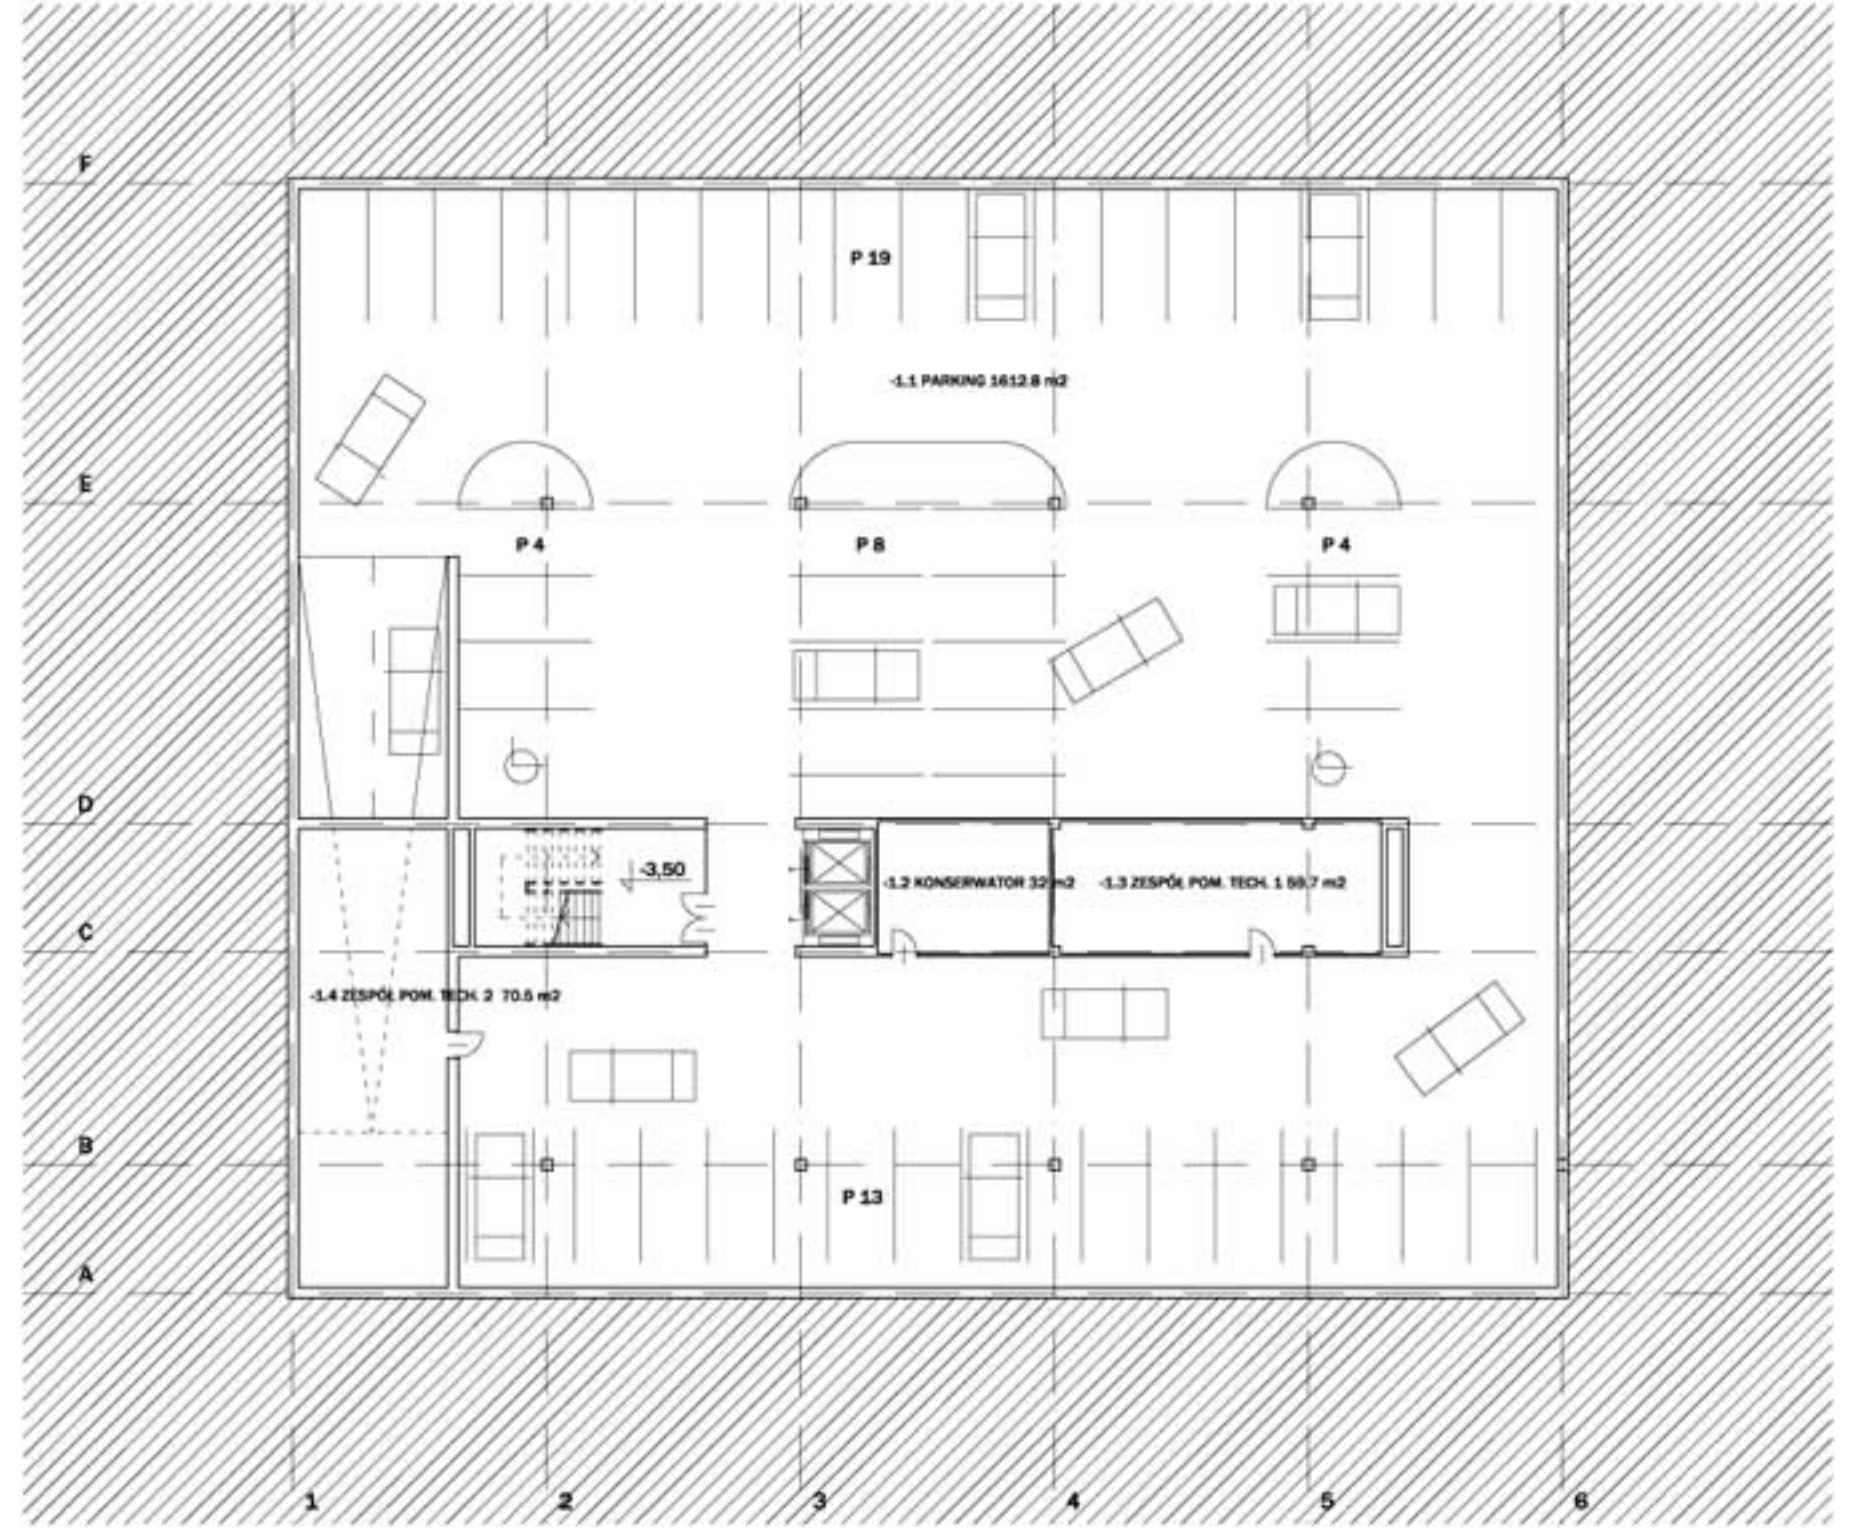

KONDYGNACJA -1 (PARKING PODZIEMNY) SKALA 1:200



ELEWACJA FRONTOWA SKALA 1:100

