


PRZEKRÓJ AA SKALA 1:500

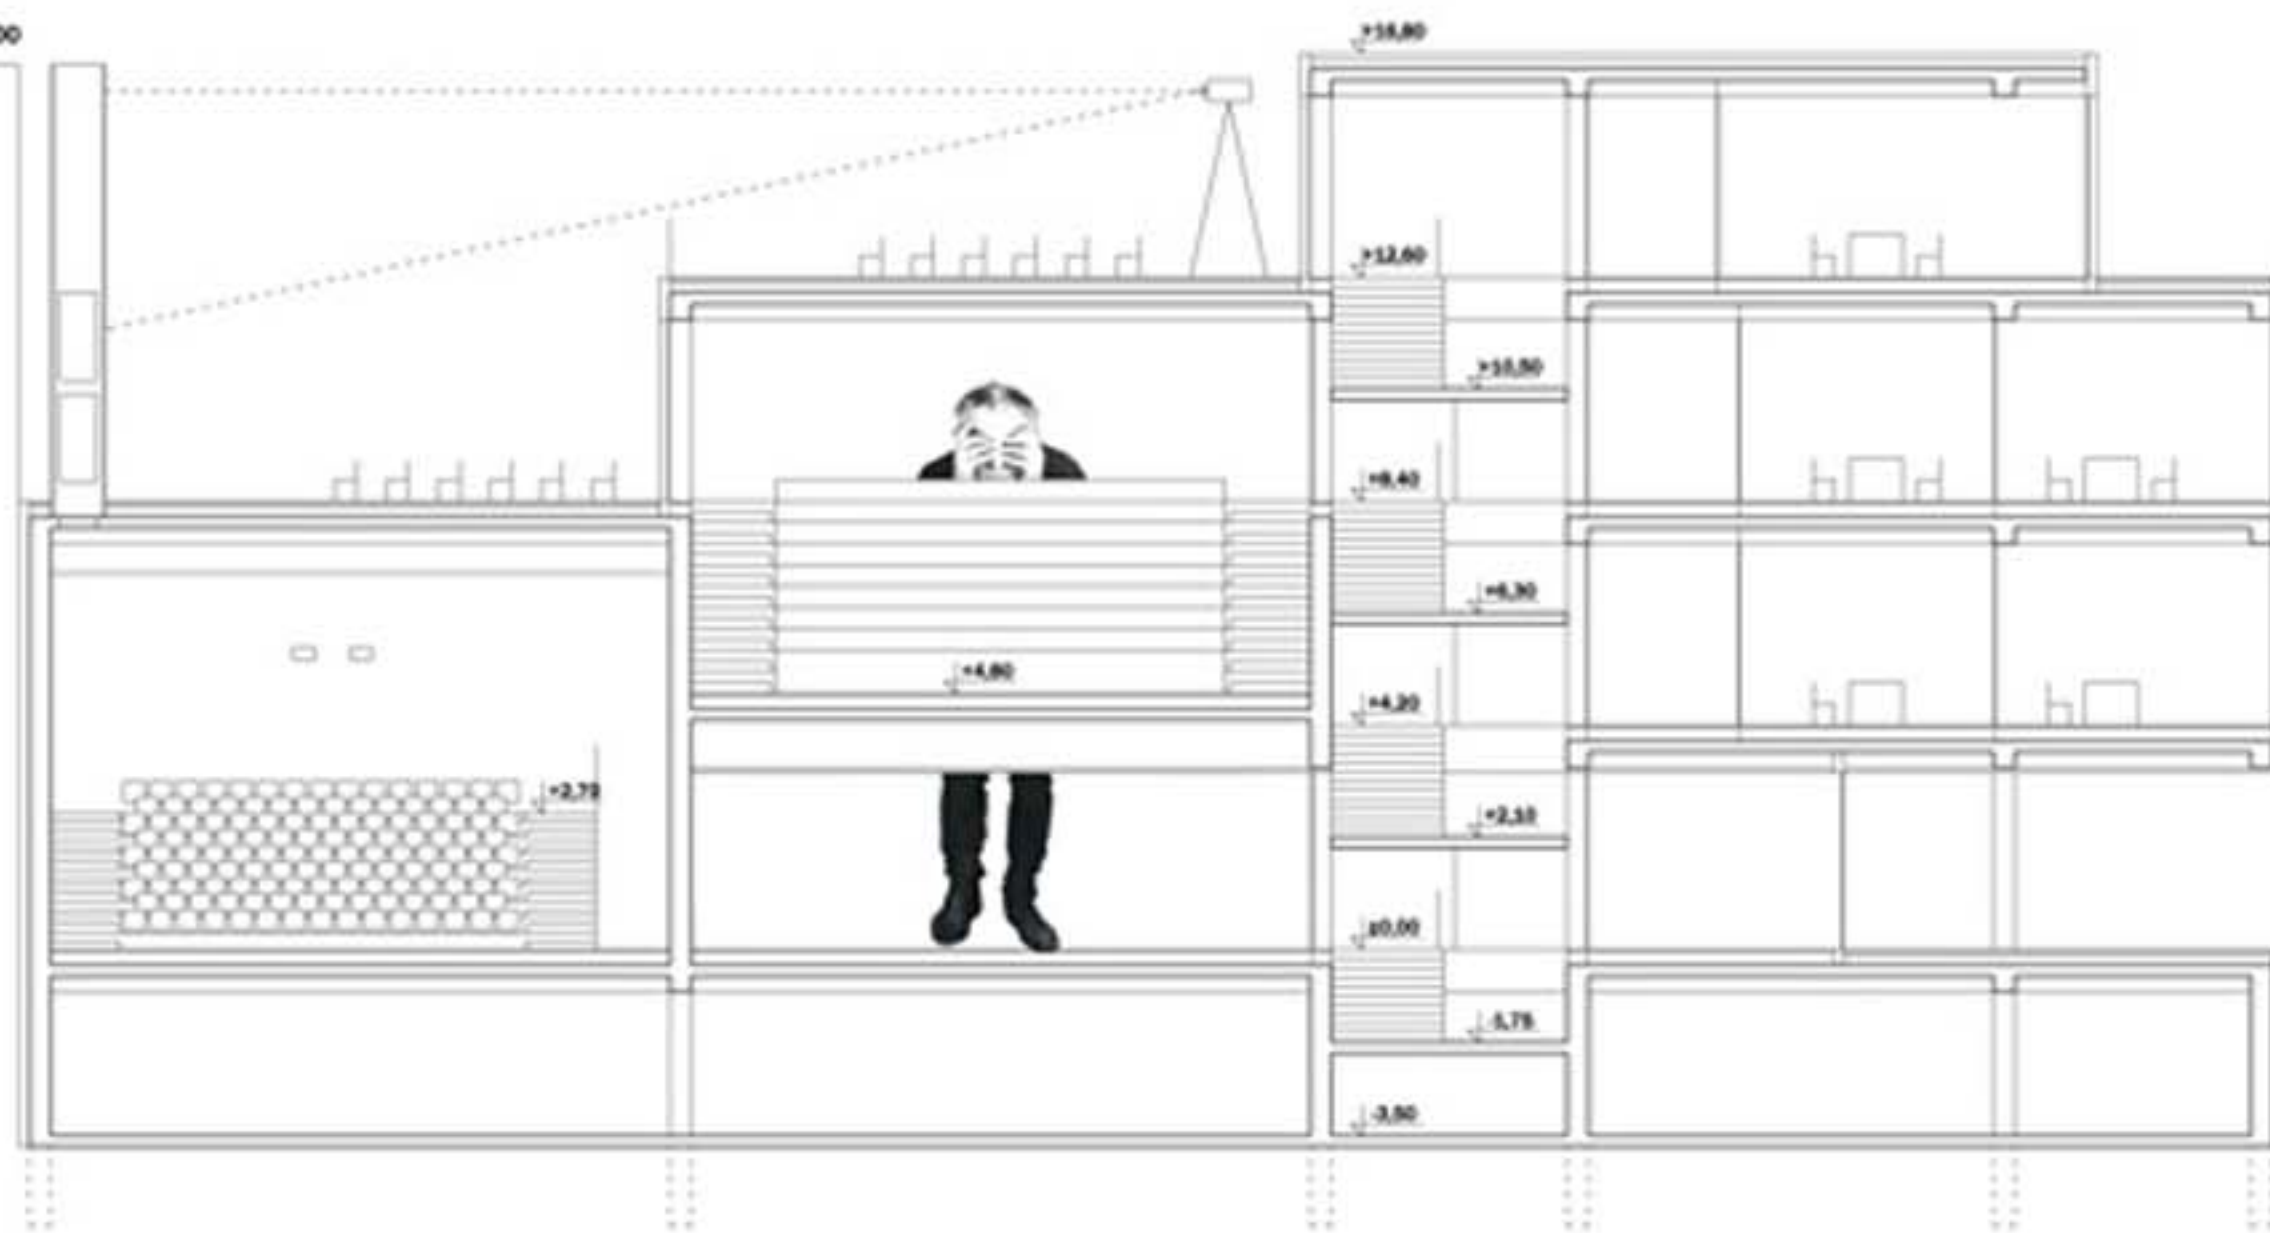

WIDOK STREFY WEJŚCIOWEJ



WIDOK CZĘŚCI DYDAKTYCZNEJ