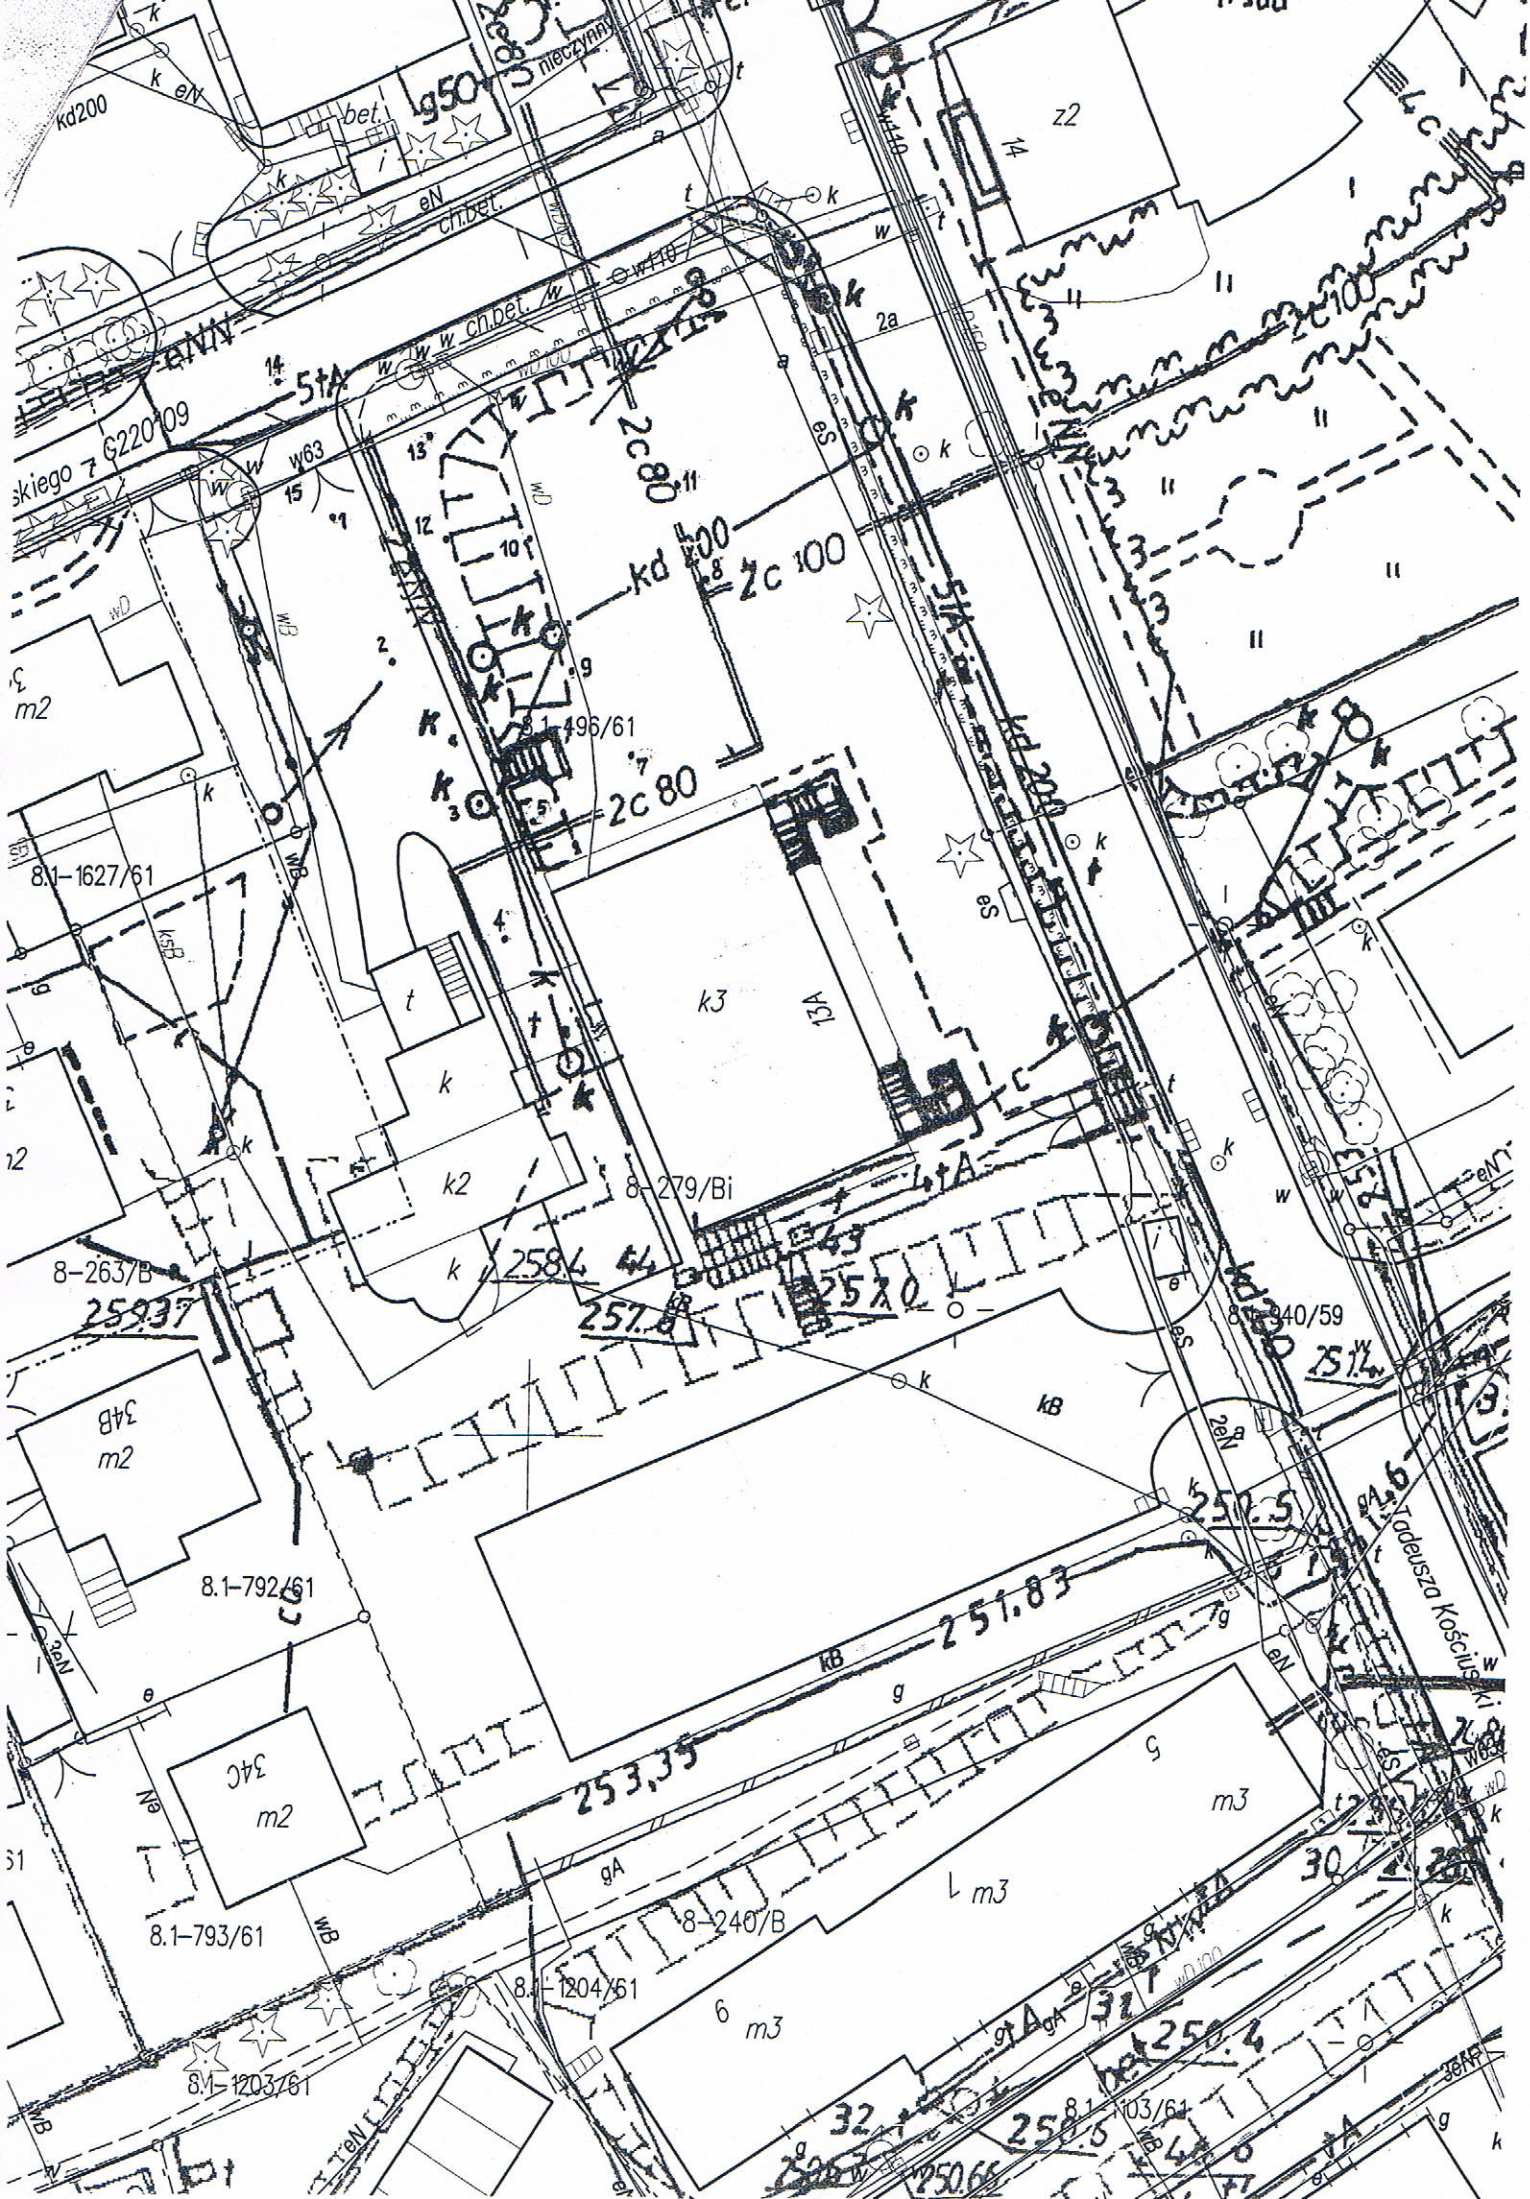

kd200
bet.
g50
nieczynny
eN
ch.bet.
w110
w
w63
5tA
G220109
skiego
2c80
kd 200
2c 100
2c 80
8.1-496/61
8.1-1627/61
k3
13A
k2
8-279/Bi
8-263/B
258.4
257.0
259.37
34B
m2
8.1-792/61
251.83
253.35
34C
m2
8.1-793/61
8-240/B
8.1-1204/61
8.1-1203/61
8.1-940/59
251.4
250.5
Tadeusza Kościuszki
m3
6
m3
8.1-1103/61
250.4
250.5
250.66
z2
14
2a