

Polska Spółka Gazownictwa sp. z o.o.
Oddział w Zabrze
ul. Szczęść Boże 11, 41-800 Zabrze
tel. 32 398 50 00, faks 32 271 78 01

Rejon Dystrybucji Gazu Jastrzębie-Zdrój
ul. Goździków 1
44-335 Jastrzębie-Zdrój
tel. 324730200
faks 324730208

Dr hab. Stanisław Śmietana
Państwowa Szkoła Muzyczna
I i II Stopnia
ul. Kościuszki 13 a
44-330 Jastrzębie-Zdrój

Wasz znak:

Jastrzębie-Zdrój, 07.06.2016r

Nasz znak: - W110/215/413/160017836/06/16

Dot.: wywiadu branżowego terenów przy ul. Kościuszki dz. nr 496/61 w Jastrzębiu-Zdroju
(sprawa B4-432/215/413/2016)

W odpowiedzi na Pana pismo w sprawie jak wyżej przesyłamy plany sytuacyjne z potwierdzonym przebiegiem sieci gazowej niskiego ciśnienia stalowej wg stanu na dzień 07.06.2016r.

Odległości podstawowe zachować zgodnie z Rozporządzeniem Ministra Gospodarki z dnia 26 kwietnia 2013r. w sprawie warunków technicznych, jakim powinny odpowiadać sieci gazowe i ich usytuowanie.

- (Dz. U. z dnia 4 czerwca 2013r. poz. 640 – tabela nr 2)

Skrzyżowania gazociągów z przeszkodami terenowymi (odległości pionowe i rury ochronne) zgodnie z PN-91/M – 34501.

Przed przystąpieniem do prac wykonać wykopy kontrolne określające posadowienie sieci gazowej.

W obrębie czynnych gazociągów prace ziemne prowadzić ręcznie.

Uszkodzenia sieci gazowej, które powstaną wskutek Państwa działania zostaną usunięte na koszt inwestora.

Wszelkie prace w pobliżu urządzeń gazowych prowadzić pod odpłatnym nadzorem Rejon Dystrybucji Gazu w Jastrzębiu-Zdroju ul. Goździków 1.

Niniejsze uzgodnienie jest ważne dwa lata od daty wydania.


Z poważaniem

ZASTĘPCA KIEROWNIKA
Rejon Dystrybucji Gazu w Jastrzębiu
Mariusz Kopiczyński

Sprawę prowadził :Eugeniusz Król

Faktura za powyższe uzgodnienie zostanie wysłana w późniejszym terminie

OPIS MAPY ZASADNICZEJ
skala: 1:1000
sekcja: 6.122.26.01.2

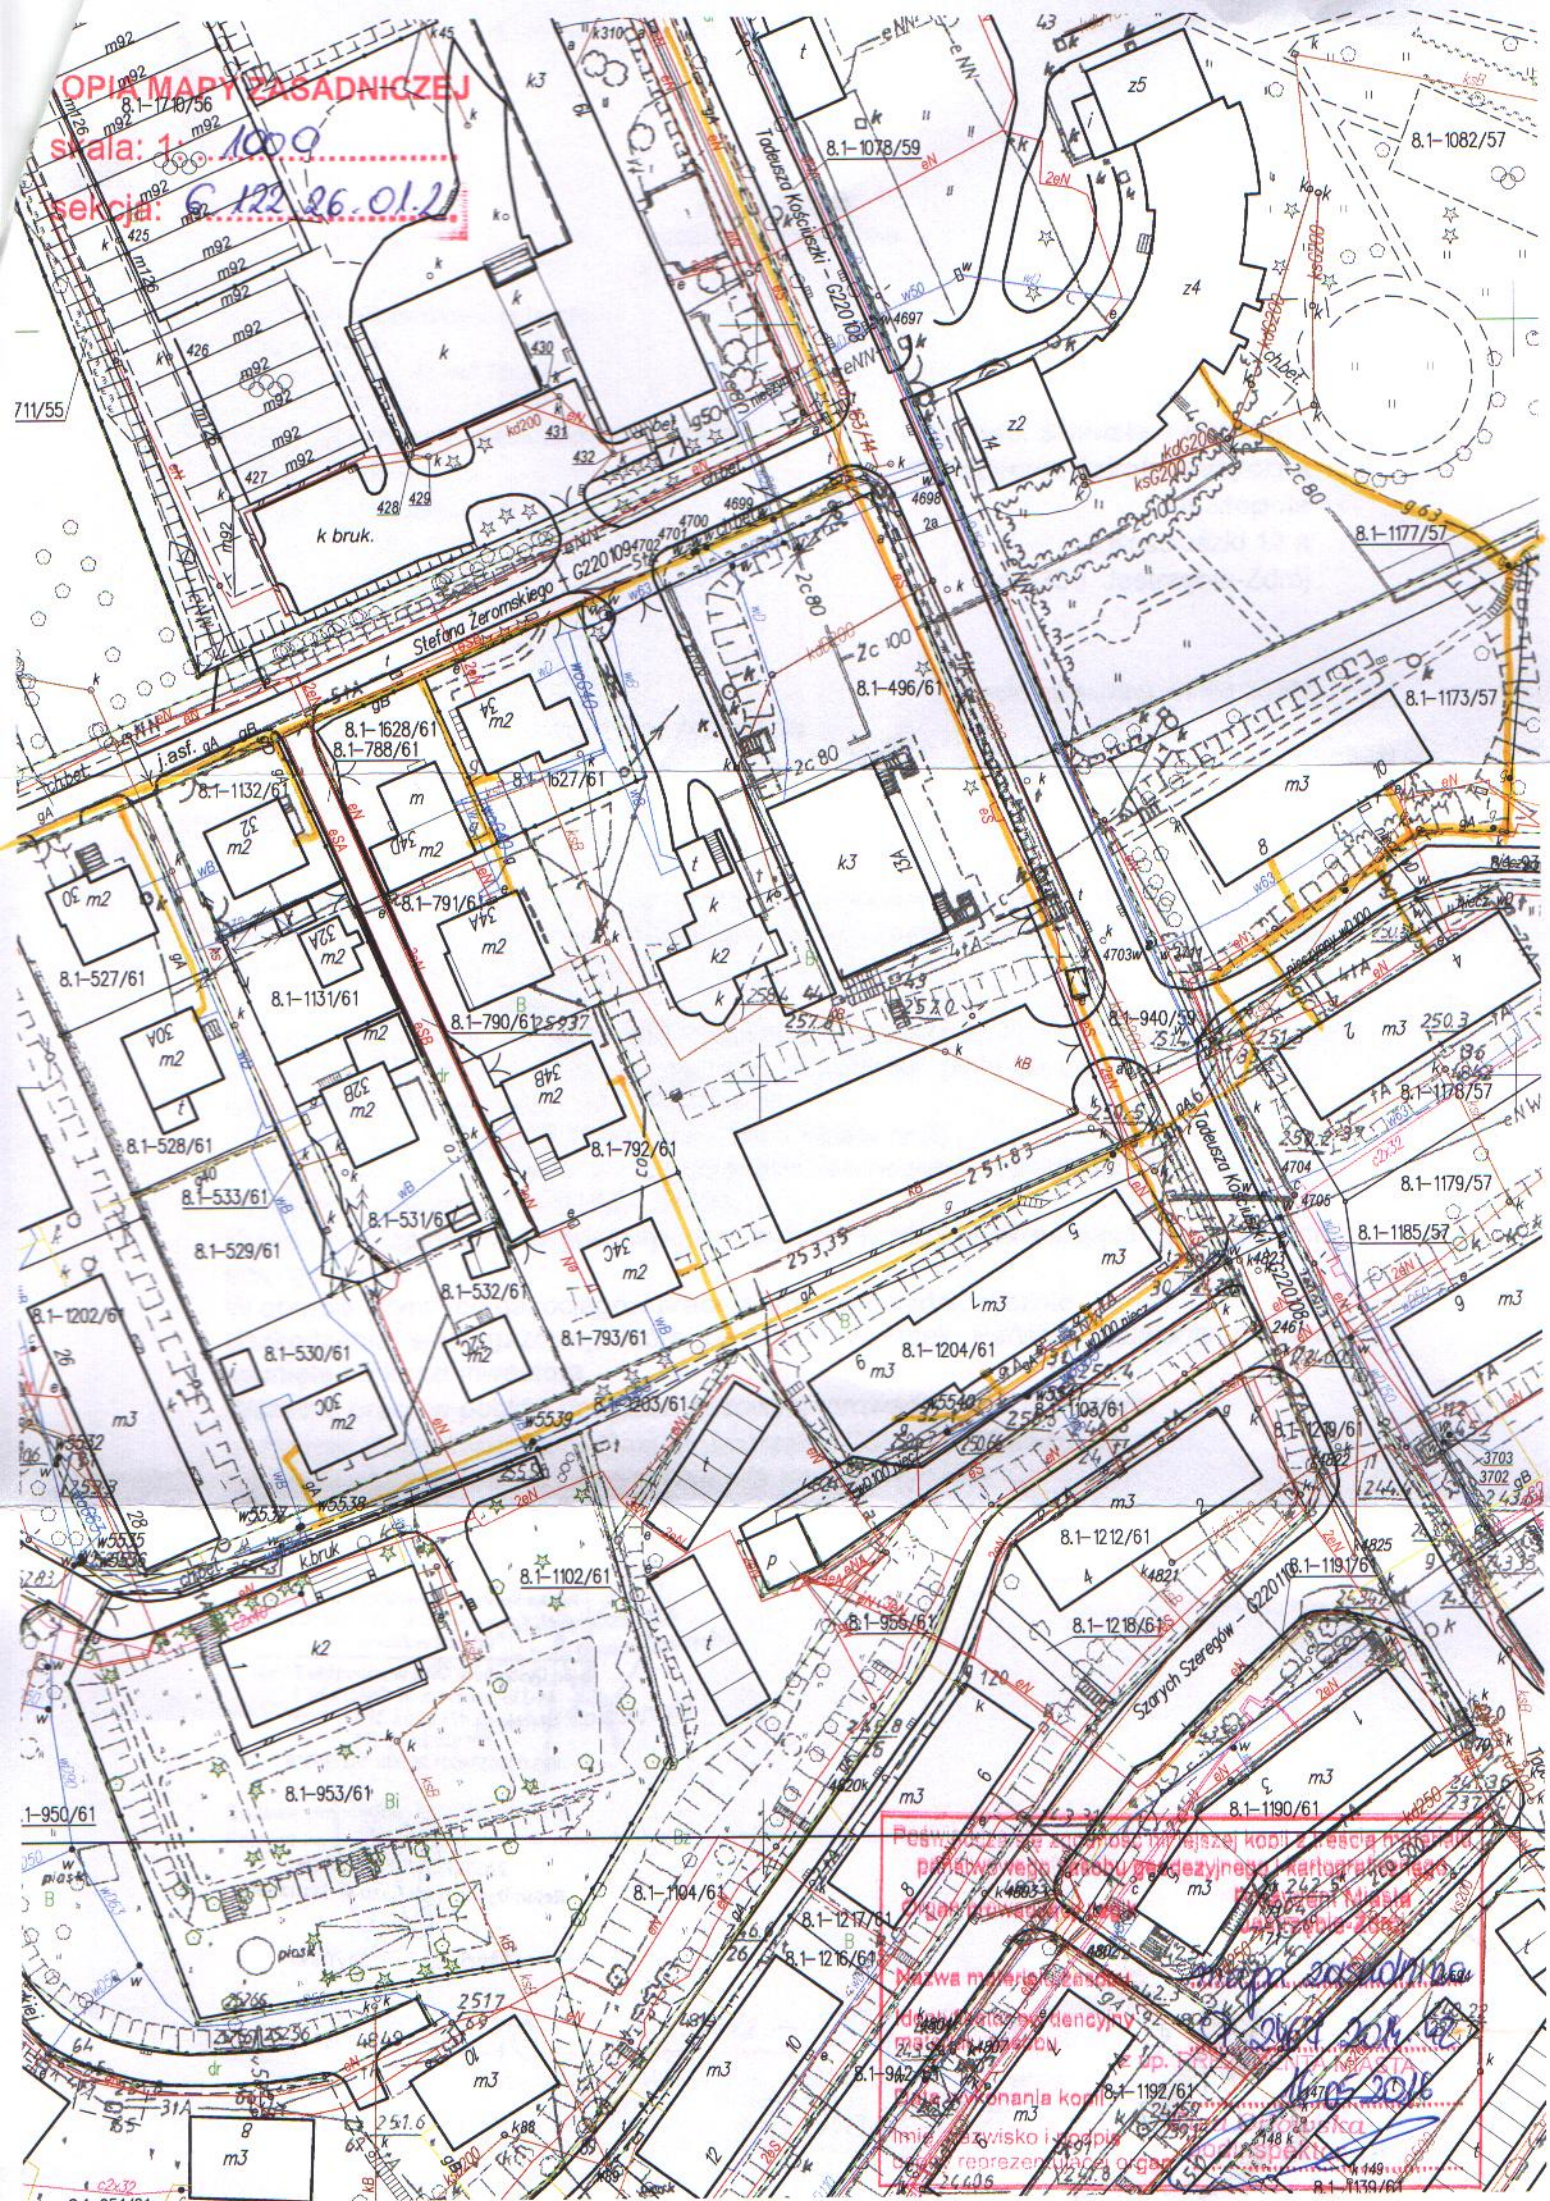

Posiadamca nieruchomości: **Wojciech Kozłowski**
adres: **ul. Szarych Szeregów 500, 01-242 Warszawa**
Nadawca: **Urząd Miasta Stołecznego Warszawy**
Nazwa nieruchomości: **dom jednorodzinny**
Adres nieruchomości: **ul. Szarych Szeregów 500, 01-242 Warszawa**
Data wyznaczenia nieruchomości: **2016**
imię, nazwisko i stopień: **Wojciech Kozłowski**
funkcja: **prezident sądu**
adres: **ul. Szarych Szeregów 500, 01-242 Warszawa**