



Orange Polska
Hurt
Dostarczanie i Serwis Usług
Wydział Ewidencji i Zarządzania Danymi
o Infrastrukturze Katowice
ul. Francuska 101B, 40-506 Katowice
tel.: 32 257 53 49 fax.: 32 396 64 81

Państwowa Szkoła Muzyczna
I i II Stopnia w Jastrzębiu Zdroju
ul. Kościuszki 13a
44-330 Jastrzębie-Zdrój

Katowice, 21 czerwiec 2016r.

Numer pisma: TODDKA.AG.211-41777/2016

Temat: Aktualizacja przebiegu sieci teletechnicznej w Jastrzębiu Zdroju w rejonie ul. Kościuszki
dz. nr 8.1-496/61.

Szanowni Państwo,

Orange Polska, Wydział Ewidencji i Zarządzania Danymi o Infrastrukturze Katowice w załączeniu przesyłamy plan sytuacyjny :

"z naniesionym orientacyjnym przebiegiem urządzeń telekomunikacyjnych".

W przypadku kolizji z urządzeniami telekomunikacyjnymi należy wystąpić o podanie warunków technicznych przebudowy lub zabezpieczenia istniejących urządzeń teletechnicznych przed uzyskaniem pozwolenia na budowę.

Projekt zabezpieczeń lub przebudowy wraz z planem zagospodarowania terenu uzgodnić i zatwierdzić w Wydziale Ewidencji i Zarządzania Danymi o Infrastrukturze Katowice.

Przed przystąpieniem do robót ziemnych należy wykonać przekopy kontrolne.

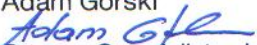
O terminie rozpoczęcia prac należy powiadomić z 14 dniowym wyprzedzeniem. Wniosek i szczegóły dotyczące prowadzenia nadzorów i odbiorów końcowych oraz cennik tych usług można znaleźć na stronie:

www.orange.pl/wniosek nadzor.

W opracowaniu uwzględniono również urządzenia sieci dalekosiężnej.

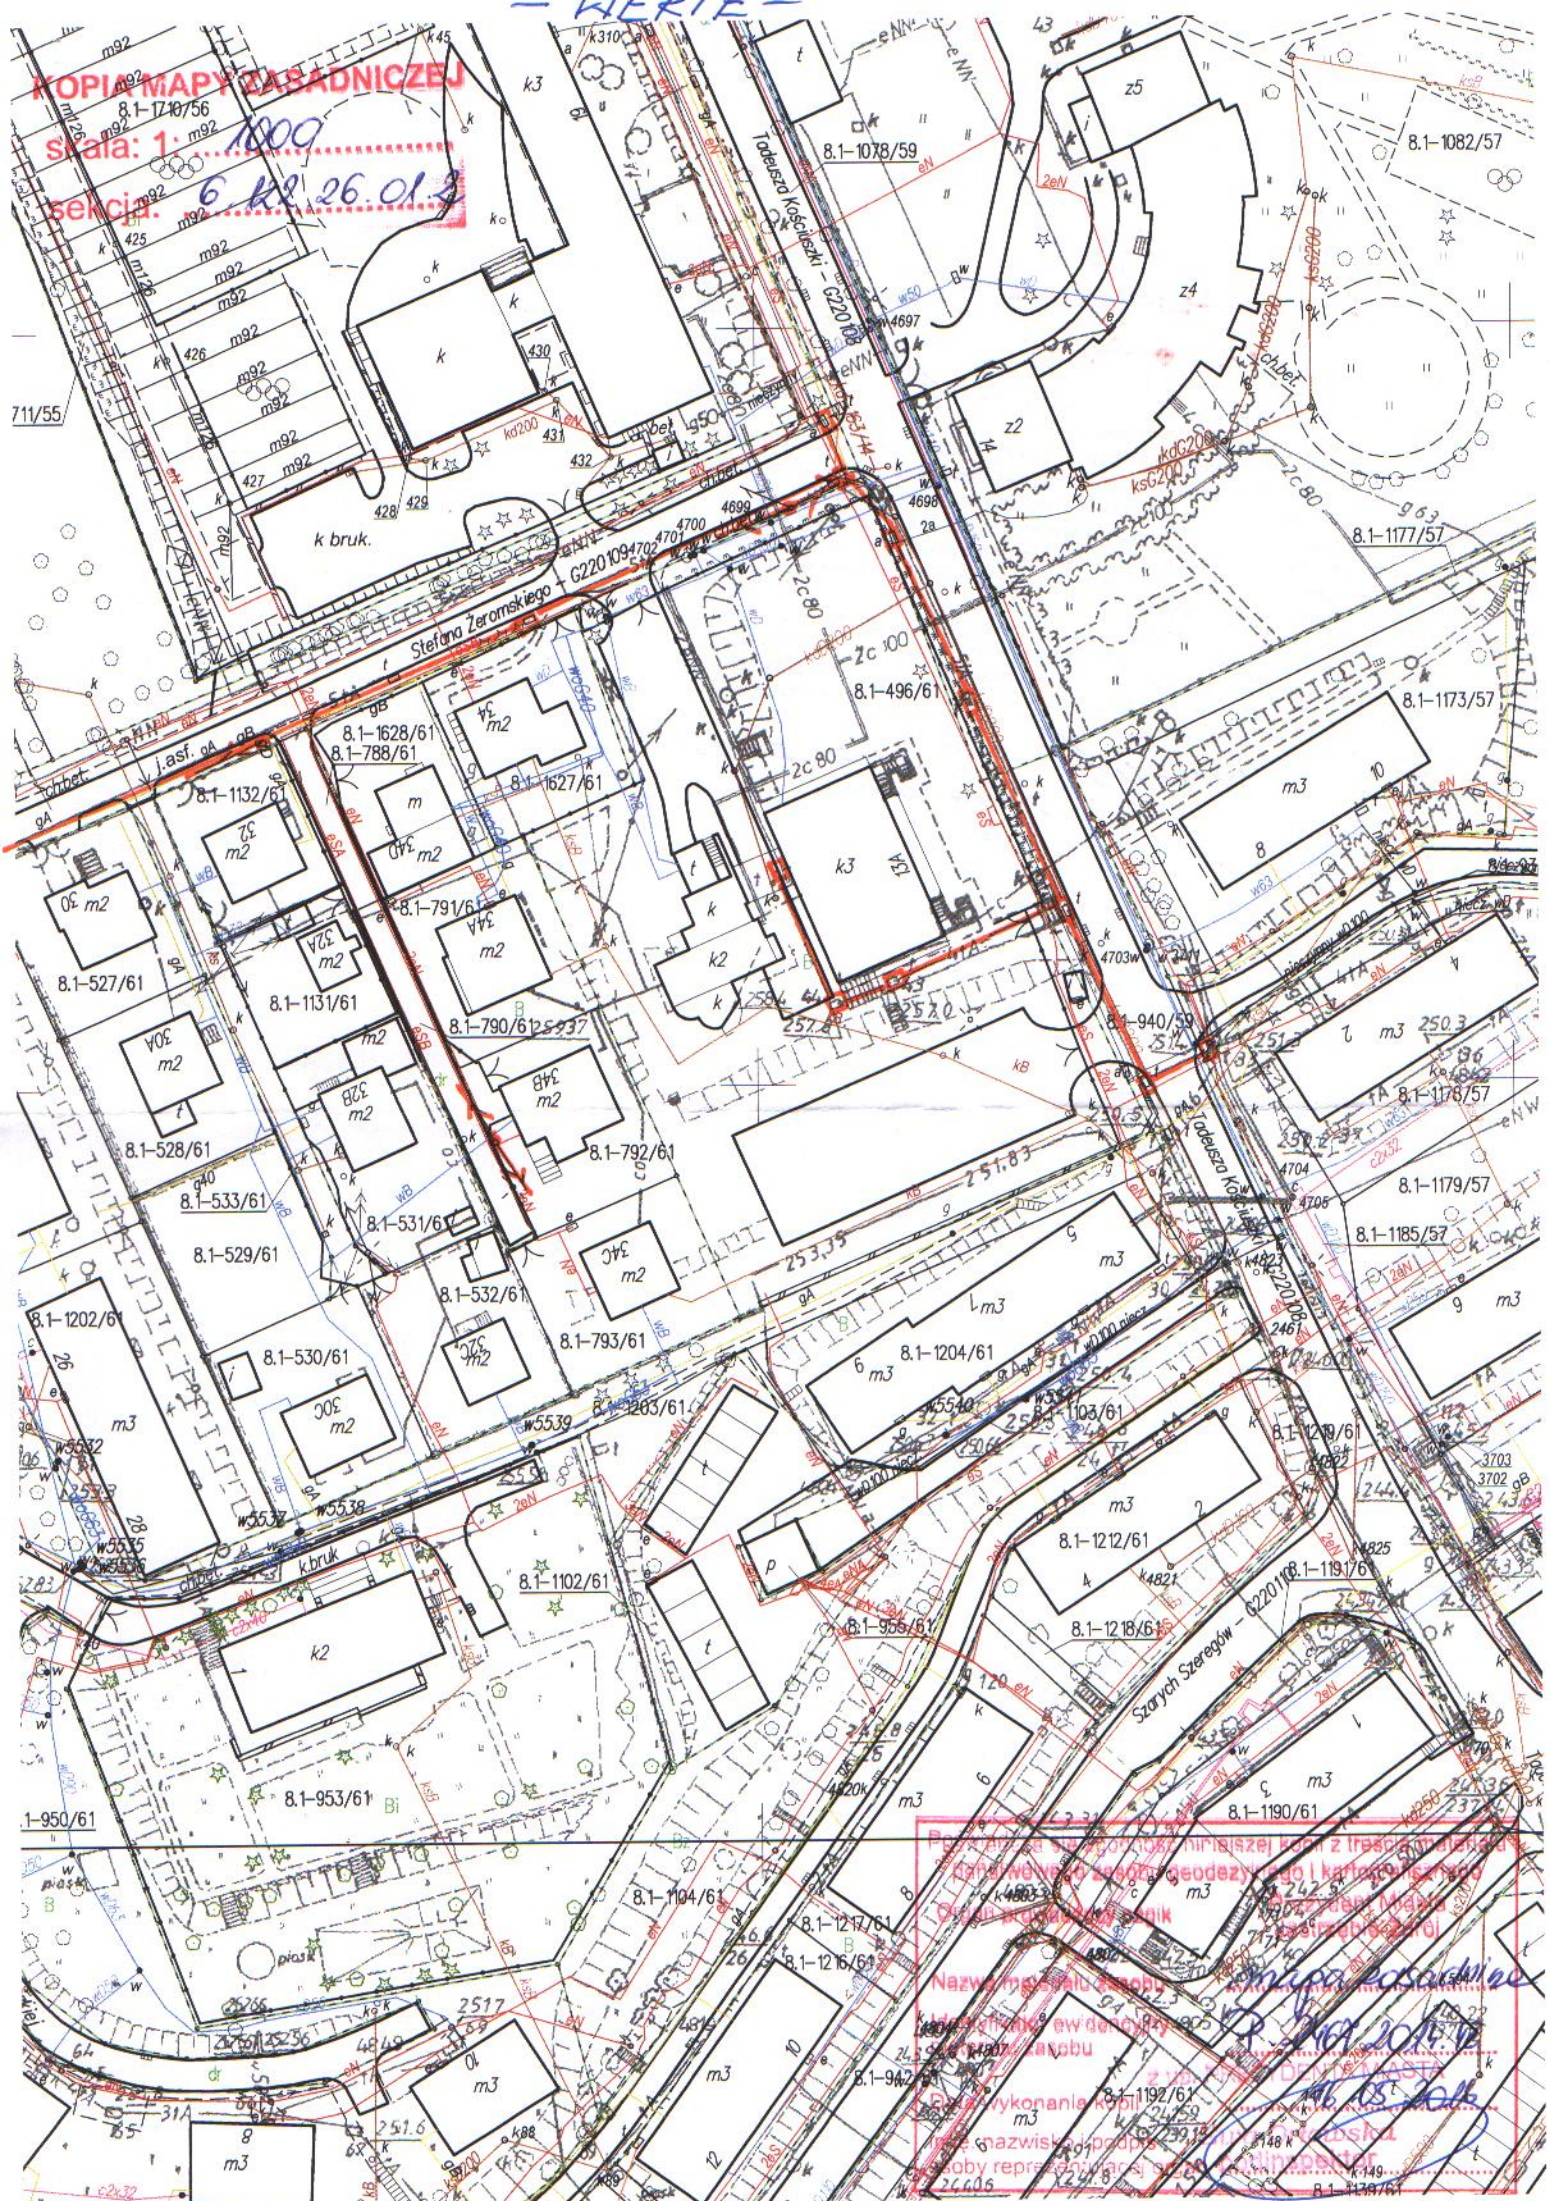
Powyższe uzgodnienie jest ważne na okres 12 miesięcy.

Z poważaniem

Adam Górski

Starszy Specjalista ds. Ewidencji i Zarządzania
Danymi o Infrastrukturze Katowice

Załącznik: 1 egz. pl. syt.

KOPIA MAPY ZASADNICZEJ
skala: 1:1000
sekcja: 6 k2 26.01.2



Prace niniejsze sporządzono na podstawie danych ewidencyjnych i kartograficznych. Nazwa mapy: Mapa zasadnicza. Adres: ul. Szarych Sierogów. Data wykonania: 2014. Inne nazwiska: [illegible]. Osoby reprezentujące: [illegible].

Orange Polska S.A.

Dostarczanie i Serwis Usług
Wydział Ewidencji i Zarządzania Danymi
o Infrastrukturze 1 - Katowice
ul. Francuska 101, 40-506 Katowice

15X 0675045 Y 101-81902
101812
101812

..... kanalizacja teletechniczna
..... kabel teletechniczny doziemny
..... napowietrzna linia słupowa

Uzgodniono w Orange Polska S.A.
O terminie rozpoczęcia prac należy powiadomić z dn. wyprzedzeniem
celem prowadzenia specjalistycznego nadzoru.
Przed przystąpieniem do robót ziemnych należy wykonać przekopy kontrolne.
Informujemy, że na obszarze objętym opracowaniem istnieje prawdopodobieństwo
występowania niezinventaryzowanych urządzeń teletechnicznych.
Jeżeli w trakcie wizji lokalnej, zostaną stwierdzone różnice pomiędzy danymi
otrzymanymi z Orange Polska S.A. a stanem w terenie, należy je niezwłocznie
zgłosić do Orange Polska S.A., uzgodnić z właścicielem urządzeń teletechnicznych
oraz ująć w projekcie zamierzeń.
Wszelkie prace ziemne w pobliżu urządzeń teletechnicznych należy wykonać
pod nadzorem uprawnionego przez Orange Polska pracownika na warunkach
odpłatnych. Miejsca kolizji z urządzeniami teletechnicznymi należy zabezpieczyć
lub przebudować zgodnie z warunkami technicznymi w oparciu o obowiązujące
przepisy i normy Orange Polska S.A.
Uzgodnienie ważne jest miesięcy dn. 21.06.2018.
4477/16
Adam G... ..

