RZUT Z GÓRY

1:200

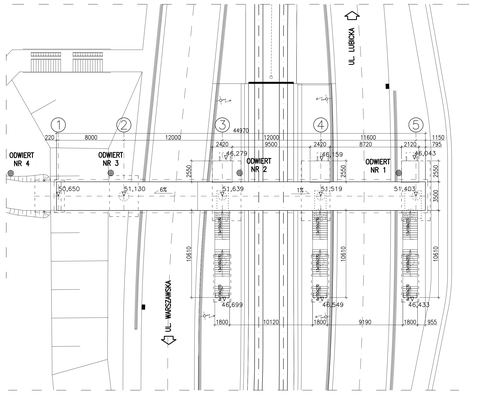

WIDOK OD STRONY ZACHODNIEJ

1:100

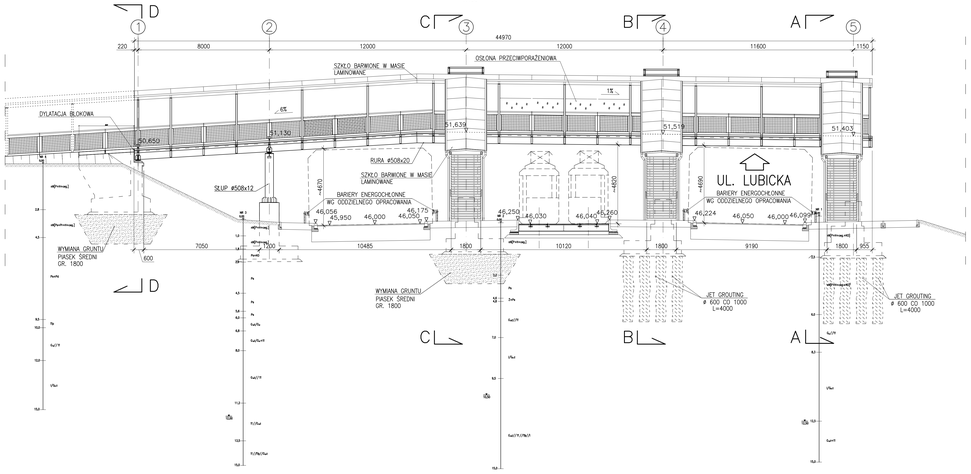

PRZEKRÓJ A-A

1:100

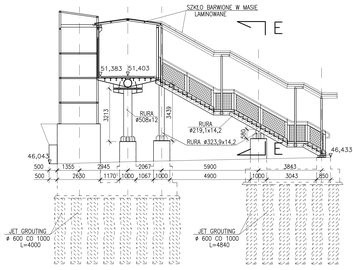

PRZEKRÓJ D-D

1:50

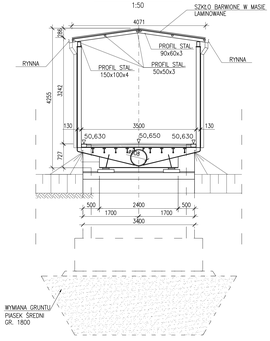

PRZEKRÓJ B-B

1:100

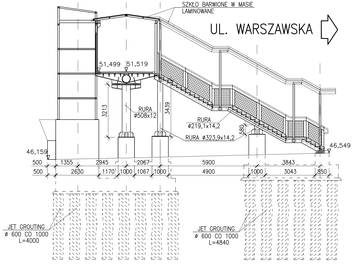

PRZEKRÓJ E-E

1:50

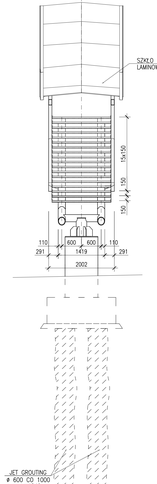

PRZEKRÓJ C-C

1:100

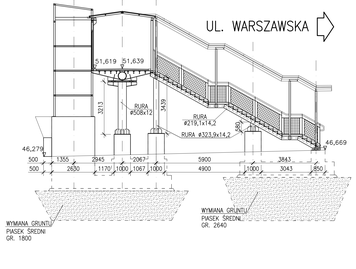

PRZEKRÓJ CHARAKTERYSTYCZNY

1:20

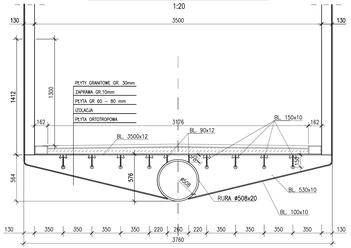

WIDOK OD STRONY WSCHODNIEJ

1:100

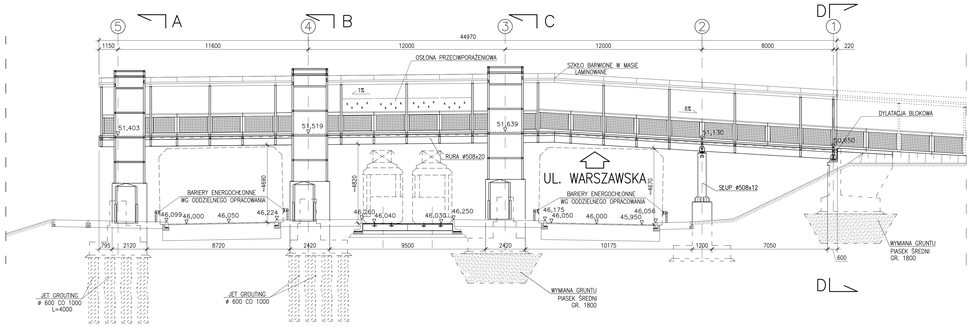

UWAGI:

1. BETON C30/37 (B35)
2. STAL S355J2N
3. KOLOR ELEMENTÓW STALOWYCH – RAL 7021
4. SZCZEGÓŁY DOTYCZĄCE GEOMENTRII ELEMENTÓW ORAZ SPECYFIKACJI MATERIAŁOWEJ ZOSTANĄ UJĘTE W PROJEKCIE WYKONAWCZYM

INTEGRACJA SYSTEMU TRANSPORTU MIEJSKIEGO WRAZ Z ZAKUPEM TABORU TRAMWAJOWEGO W TORUNIU – BIT–CITY


Zamawiający:	GMINA MIASTA TORUŃ W IMIENIU I NA RZECZ KTÓREJ DZIAŁA MIEJSKI ZAKŁAD KOMUNIKACJI W TORUNIU SP. Z O.O. UL. SENKIEWICZA 24/26, 87–100 TORUŃ
	Umowa nr MZK.DB–BITz16/E/2013 z dnia 28.11.2013 r.

Autoryzacja:	Nazwisko:	Nr uprawnień:	Podpis	Data:
Projektant:	mgr inż. PIOTR WAŃKA	UW K–ce 224/89		06.2014
Sprawdzający:	mgr inż. WALDEMAR SZYPUŁA	UW K–ce 223/89		06.2014
Opracował:	mgr inż. SEBASTIAN WÓJCIK			06.2014
Stadium:	PROJEKT ARCHITEKTONICZNO–BUDOWLANY			
Branża:	MOSTOWA			
Nazwa rysunku:	KŁADKA DLA PIESZYCH NAD UL. TRAUGUTTA – RYSUNEK ZESTAWCZY			
Skala: 1:20,1:25,1:100,1:200	Nr opracowania: 9	Nr rysunku: 1		
Nazwa pliku:				