MAPA DO CELÓW PROJEKTOWYCH

Oznaczenie kancelaryjne zgłoszenia pracy geodezyjnej		G-III.6642.4.1351.2018
Miejscowość/adres		Katowice
Jednostka ewidencyjna	identyfikator	246301_1
	nazwa	M. Katowice
Obręb ewidencyjny	identyfikator	0017
	nazwa	Śródmieście-Załęże
Skala mapy		1:500
Nazwa układu współrzędnych	prostokątnych płaskich	2000/6
	wysokości	Kronsztadt '86
Oznaczenie obszaru, który był przedmiotem aktualizacji		—
Oznaczenie i informacje o służebnościach gruntowych mających wpływ na zagospodarowanie gruntów, zlokalizowanych w granicach projektowanej inwestycji		nie badano

Sekcja: 6130291933.4 , 6130291818.424

Firma
"ABS-Ochrona Środowiska"
Sp. z o.o.
PREZES ZARZĄDU
inż. Bogdan Górecka

Nazwa wykonawcy

30.08.2018
data

mgr inż. Radosław Stasiński
geodeta uprawniony
nr uprawnień zawodowych 22089

Imię i nazwisko, nr uprawnień

Nie wyłucza się istnienia w terenie innych, nie wskazanych na niniejszej mapie elementów uzbrojenia terenu, które nie były zgłoszone do geodezyjnej inwentaryzacji powykonawczej lub o których brak jest informacji w instytucjach branżowych.

Pomiar uzupełniający nie dotyczy pomiarów granic działek. Granice wniesiono z mapy numerycznej znajdującej się w zasobie geodezyjnym i kartograficznym. Do celów prawnych konieczne jest wznowienie znaków granicznych, rozgraniczenie lub ustalenie granic ewidencyjnych działek.

Mapa do celów projektowych została wykonana bez ustalenia służebności gruntowych.

PREZYDENT MIASTA KATOWICE
Miejski Ośrodek Dokumentacji Geodezyjnej i Kartograficznej
Potwierdza się, że materiały dołączone zostały sprawdzone w wyniku kontroli pod względem kompletności, faktycznej zgodności z treścią mapy zasadniczej oraz zgodności z treścią bazy danych ewidencji gruntów i budynków - zasobu geodezyjnego i kartograficznego.
Identyfikator ewidencyjny materiału zasobu - operatu technicznego:
P.2483.2018.1726
Data wykonania operatu technicznego do ewidencji materiałów zasobu:
17.09.2018r.
Z upoważnienia Prezydenta Miasta Katowice
Przewodniczący Komisji Odbiorczej

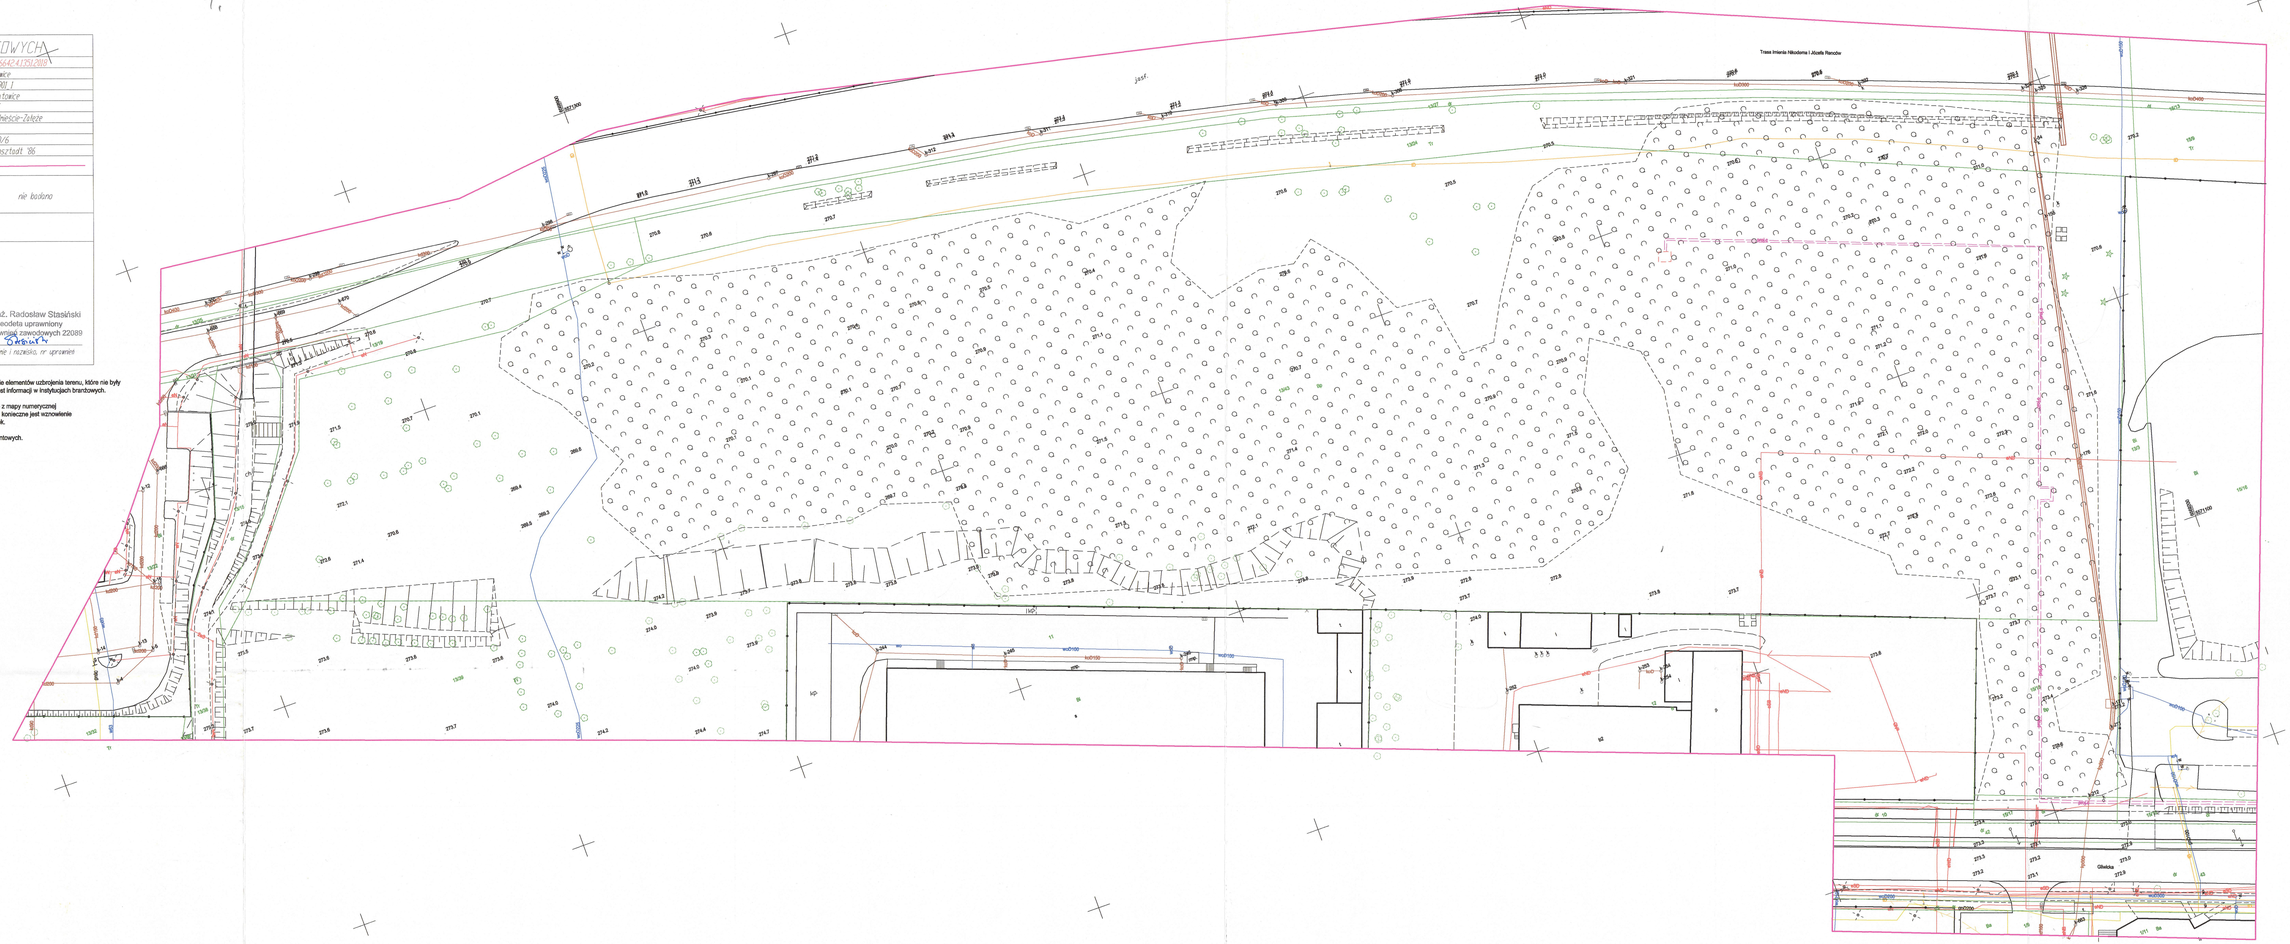

1