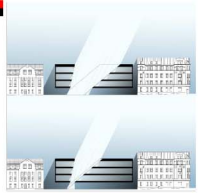

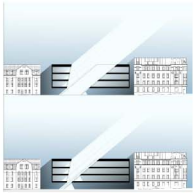

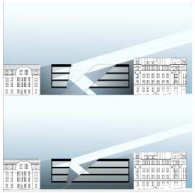

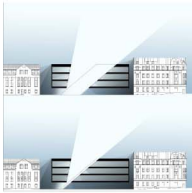

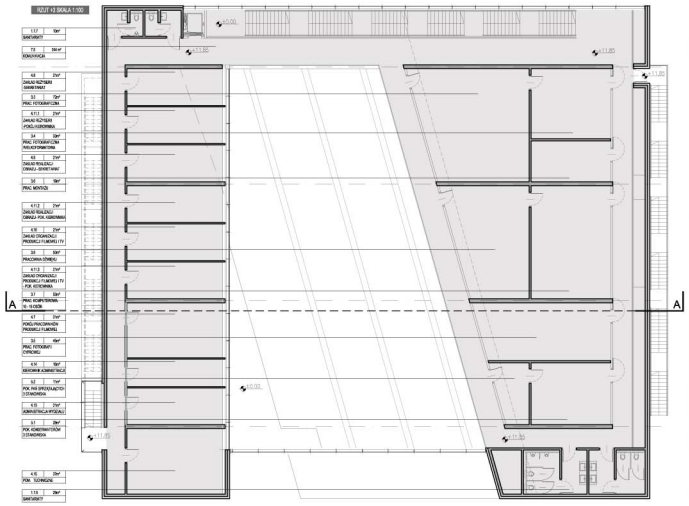
RZUT +1 SKALA 1:100
A
A

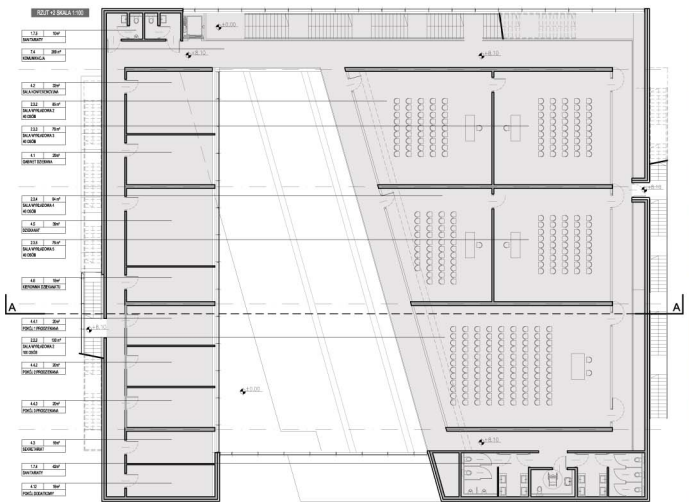
RZUT +2 SKALA 1:100
A
A