



KONDYGNACJA 0 (PRZYZIEMIE) SKALA 1:100

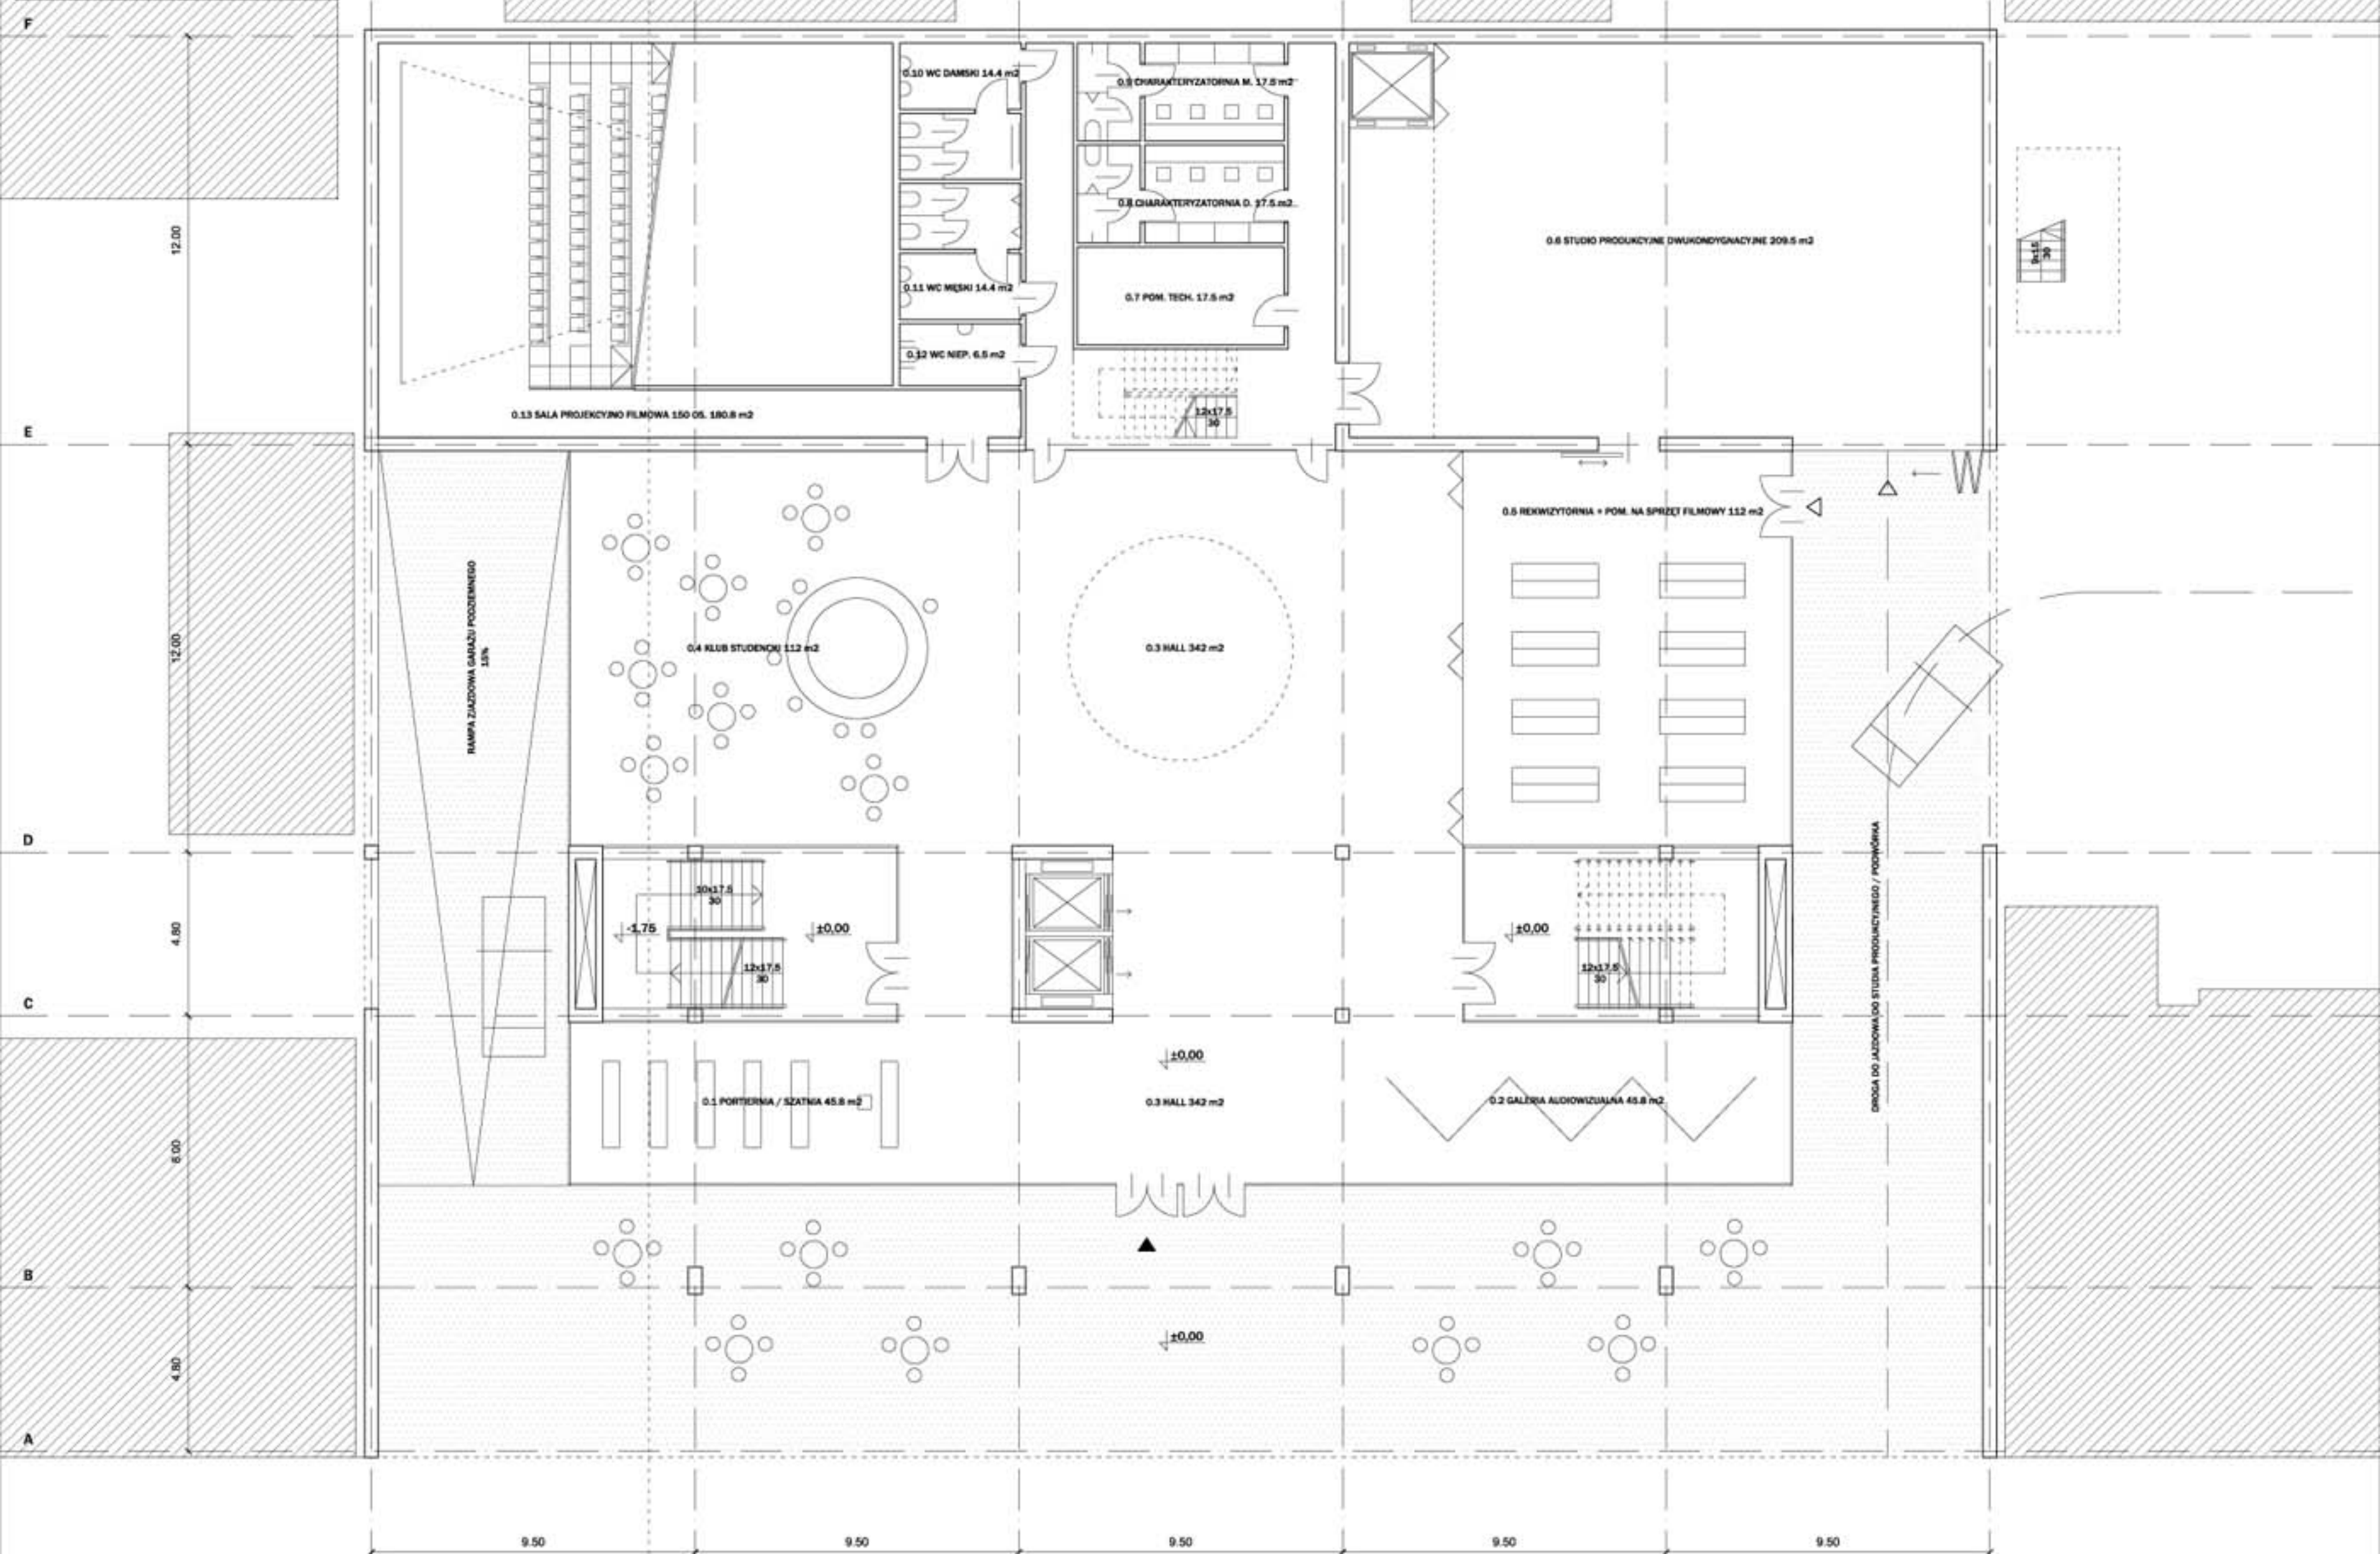

KONDYGNACJA +1 SKALA 1:100

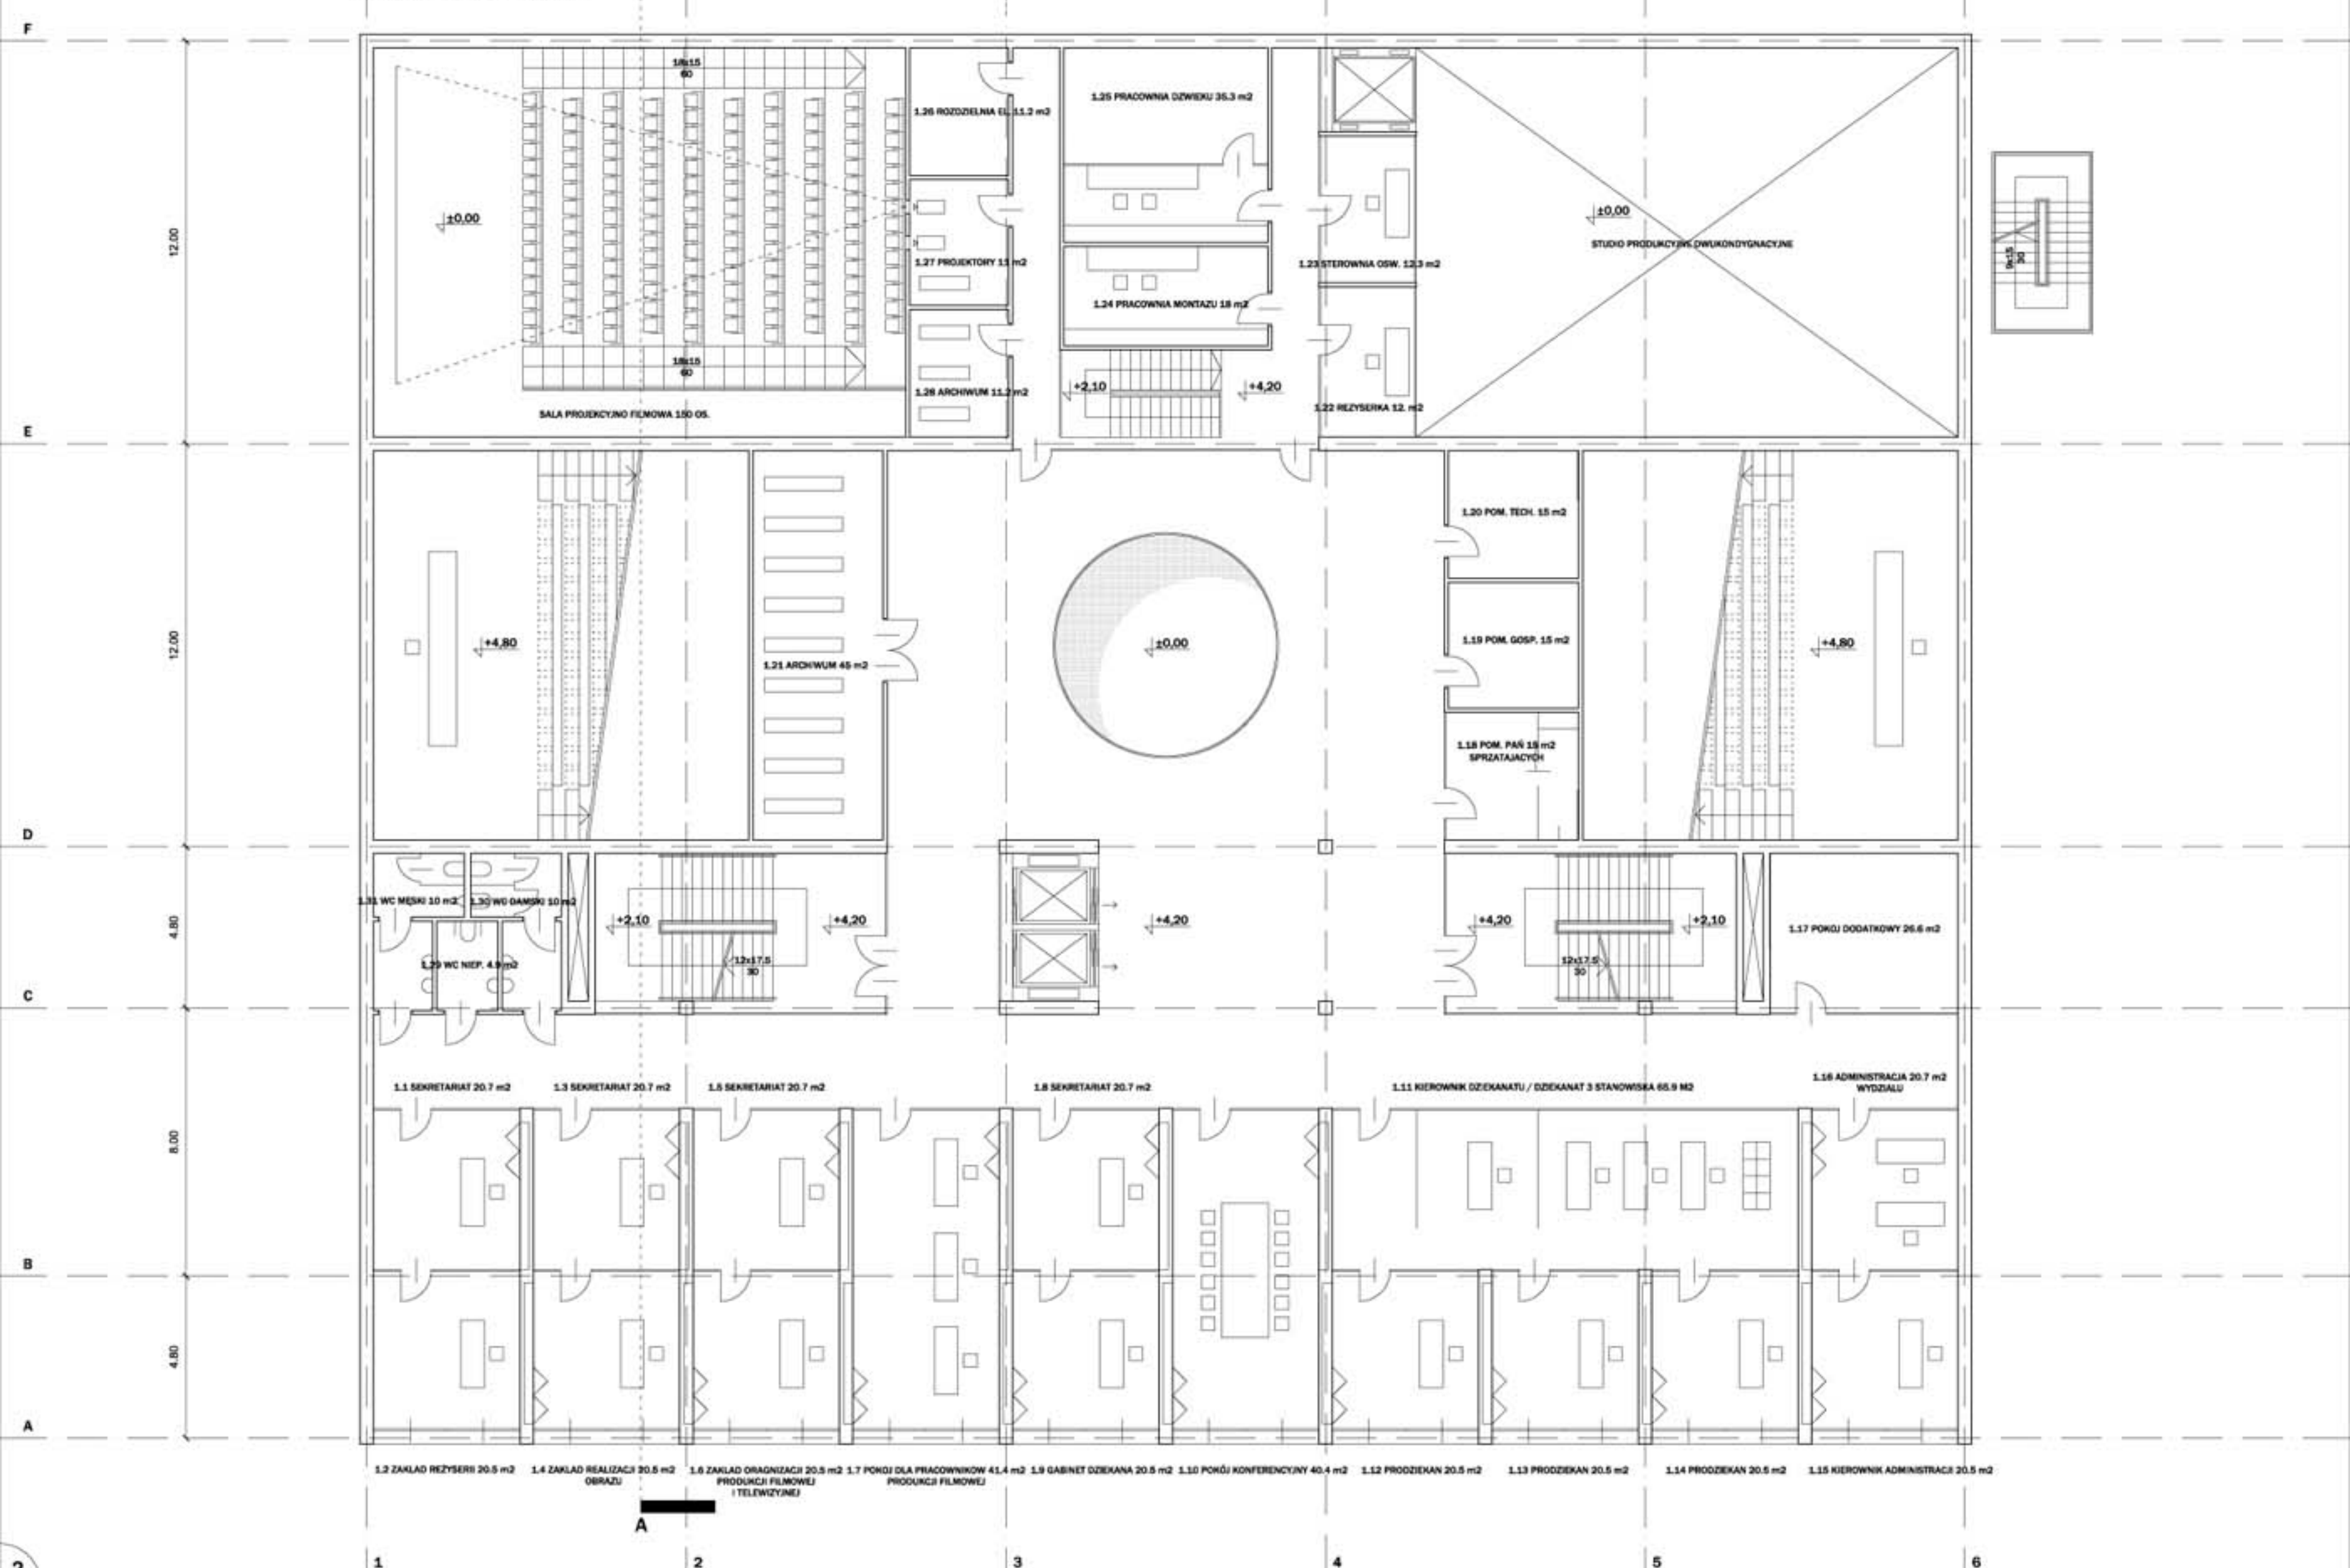

1.2 ZAKŁAD REŻYSERII 20.5 m<sup>2</sup> 1.4 ZAKŁAD REALIZACJI 20.5 m<sup>2</sup> 1.6 ZAKŁAD ORGANIZACJI 20.5 m<sup>2</sup> 1.7 POKÓJ DLA PRACOWNIKÓW 41.4 m<sup>2</sup> 1.8 GABINET DZIEKANY 20.5 m<sup>2</sup> 1.10 POKÓJ KONFERENCYJNY 40.4 m<sup>2</sup> 1.12 PRODZIEKAN 20.5 m<sup>2</sup> 1.13 PRODZIEKAN 20.5 m<sup>2</sup> 1.14 PRODZIEKAN 20.5 m<sup>2</sup> 1.15 KIEROWNIK ADMINISTRACJI 20.5 m<sup>2</sup>